THEODORA SARGIOTI
16.05.2022 10:19

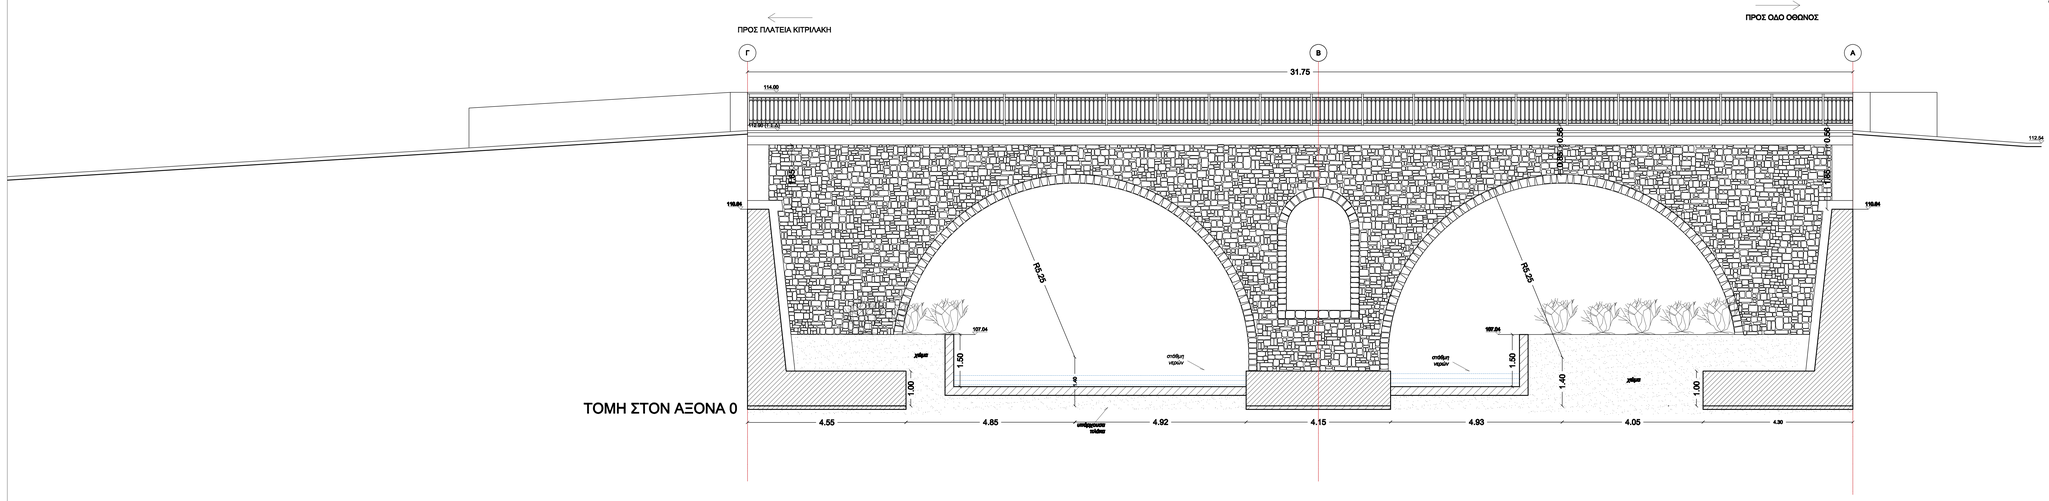

ΤΟΜΗ ΣΤΟΝ ΑΞΟΝΑ 0

ΓΕΦΥΡΑ ΜΑΡΟΥΓΚΑΙΝΑΣ
ΠΛΑΤΕΙΑ ΚΙΤΡΙΛΑΚΗ-ΔΗΜΟΣ ΤΡΙΚΚΑΙΩΝ

ΘΕΣΗ:
ΔΗΜΟΣ ΤΡΙΚΚΑΙΩΝ, ΤΟΠΩΝΥΜΙΟ: ΠΛΑΤΕΙΑ ΚΙΤΡΙΛΑΚΗ

ΕΡΓΟΔΟΤΗΣ:
ΣΥΛΛΟΓΟΣ ΤΡΙΚΑΛΙΝΩΝ ΠΟΛΙΤΩΝ ΓΕΦΥΡΑΣ ΜΑΡΟΥΓΚΑΙΝΑΣ

ADAMAKIS ARCHITECTS & associates

ΑΡΧΙΤΕΚΤΟΝΙΚΗ ΜΕΛΕΤΗ
ΣΤΕΦΑΝΟΣ ΑΔΑΜΑΚΗΣ αρχιτέκτων μηχανικός
ΣΥΝΕΡΓΑΤΕΣ:
ΚΩΣΤΑΣ ΑΔΑΜΑΚΗΣ αρχιτέκτων μηχανικός
(βοηθητής καθηγητής τμήματος Αρχιτεκτόνων Μηχανικών Πανεπιστημίου Θεσσαλίας)
ΣΥΝΕΡΓΑΤΕΣ:
ΙΩΑΝΝΑ ΚΩΣΤΟΠΟΥΛΟΥ φοιτ. αρχιτεκτονικής Π.Θ
ΣΤΑΤΙΚΗ ΜΕΛΕΤΗ
ΕΥΡΙΠΙΔΗΣ ΜΥΣΤΑΚΙΔΗΣ πολιτικός μηχανικός
(καθηγητής τμήματος Πολιτικών Μηχανικών Πανεπιστημίου Θεσσαλίας)
ΕΔΑΦΟΤΕΧΝΙΚΗ ΜΕΛΕΤΗ
ΝΙΚΟΣ ΧΑΤΖΗΝΙΚΟΛΑΟΥ πολιτικός μηχανικός

ΑΡΧΙΤΕΚΤΟΝΙΚΗ ΜΕΛΕΤΗ

ΒΟΡΕΙΑ ΟΨΗ

Α6
ΑΡΙΘΜΟΣ ΣΧΕΔΙΟΥ

ΚΛΙΜΑΚΑ **1 : 50**
ΒΟΛΟΣ - ΙΑΝΟΥΑΡΙΟΣ 2022

ΣΧΕΔΙΑΣΕ:

ADAMAKIS ARCHITECTS
& associates
ΑΝΤΕΝΑΝΔΡΟΥ Β. ΒΟΛΟΣ
ΤΗΛ/FAX: 24210 82170
e-mail: badam@otenet.gr
adamakis.architects@gmail.com