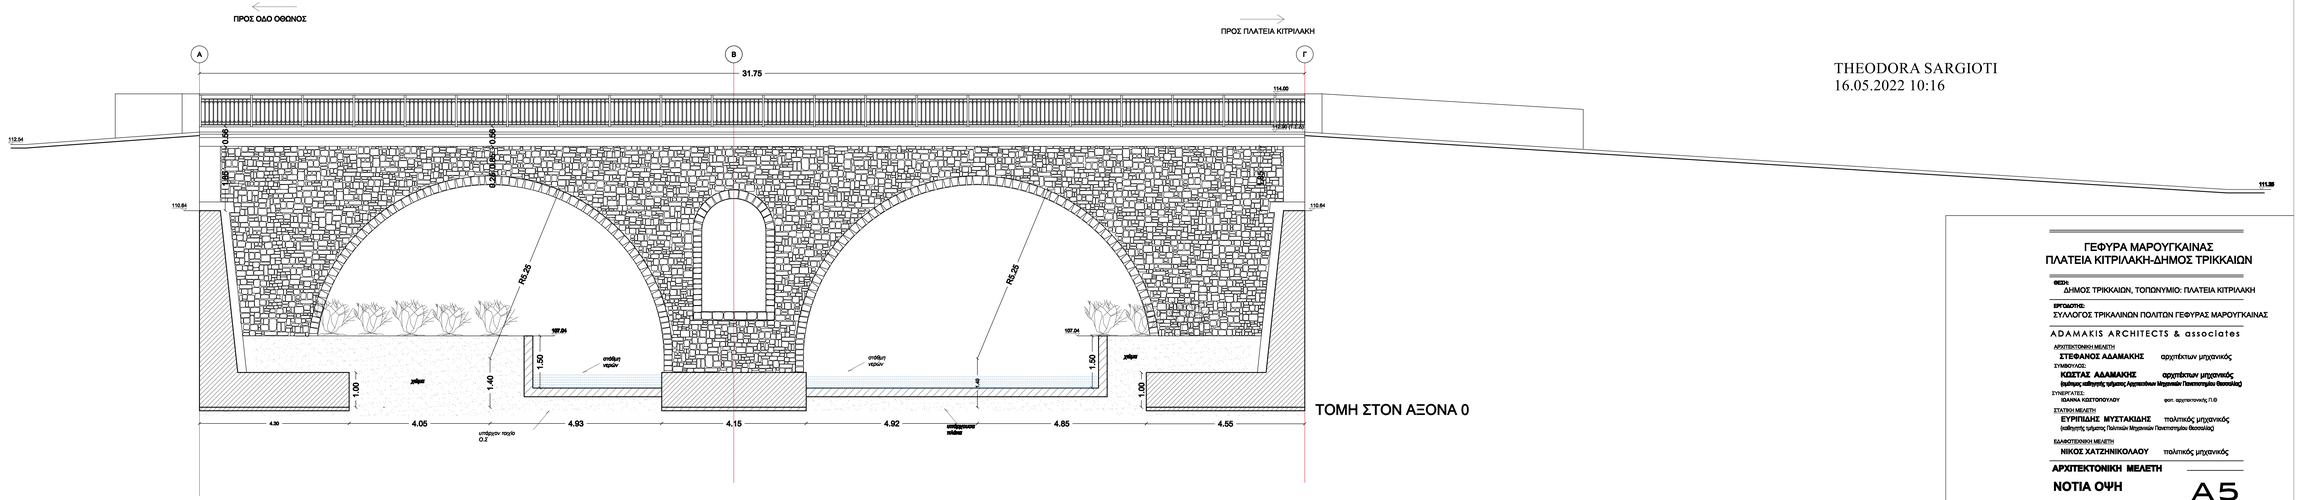

THEODORA SARGIOTI
16.05.2022 10:16

ΓΕΦΥΡΑ ΜΑΡΟΥΓΚΑΙΝΑΣ
ΠΛΑΤΕΙΑ ΚΙΤΡΙΛΑΚΗ-ΔΗΜΟΣ ΤΡΙΚΚΑΙΩΝ

ΘΕΣΗ:
ΔΗΜΟΣ ΤΡΙΚΚΑΙΩΝ, ΤΟΠΩΝΥΜΙΟ: ΠΛΑΤΕΙΑ ΚΙΤΡΙΛΑΚΗ

ΕΡΓΟΔΟΤΗΣ:
ΣΥΛΛΟΓΟΣ ΤΡΙΚΑΛΙΝΩΝ ΠΟΛΙΤΩΝ ΓΕΦΥΡΑΣ ΜΑΡΟΥΓΚΑΙΝΑΣ

ADAMAKIS ARCHITECTS & associates

ΑΡΧΙΤΕΚΤΟΝΙΚΗ ΜΕΛΕΤΗ
ΣΤΕΦΑΝΟΣ ΑΔΑΜΑΚΗΣ αρχιτέκτων μηχανικός
ΣΥΜΒΟΥΛΟΣ:
ΚΩΣΤΑΣ ΑΔΑΜΑΚΗΣ αρχιτέκτων μηχανικός
(καθηγητής τμήματος Αρχιτεκτόνων Μηχανικών Πανεπιστημίου Θεσσαλίας)
ΣΥΝΕΡΓΑΤΕΣ:
ΙΩΑΝΝΑ ΚΩΣΤΟΠΟΥΛΟΥ φοιτ. αρχιτεκτονικής Π.Θ
ΣΤΑΤΙΚΗ ΜΕΛΕΤΗ
ΕΥΡΙΠΙΔΗΣ ΜΥΣΤΑΚΙΔΗΣ πολιτικός μηχανικός
(καθηγητής τμήματος Πολιτικών Μηχανικών Πανεπιστημίου Θεσσαλίας)
ΕΔΑΦΟΤΕΧΝΙΚΗ ΜΕΛΕΤΗ
ΝΙΚΟΣ ΧΑΤΖΗΝΙΚΟΛΑΟΥ πολιτικός μηχανικός

ΑΡΧΙΤΕΚΤΟΝΙΚΗ ΜΕΛΕΤΗ

ΝΟΤΙΑ ΟΨΗ

A5

ΑΡΙΘΜΟΣ ΣΧΕΔΙΟΥ

ΚΛΙΜΑΚΑ **1 : 50**
ΒΟΛΟΣ - ΙΑΝΟΥΑΡΙΟΣ 2022

ΣΦΡΑΓΙΔΕΣ:

ADAMAKIS ARCHITECTS
& associates
ΑΜΠΕΛΑΚΙΩΝ 6, ΒΟΛΟΣ
ΤΗΛΕΦΑΧΟ: 24210 82173
e-mail: tsadam@ipmail.gr
adamakis.architects@gmail.com