


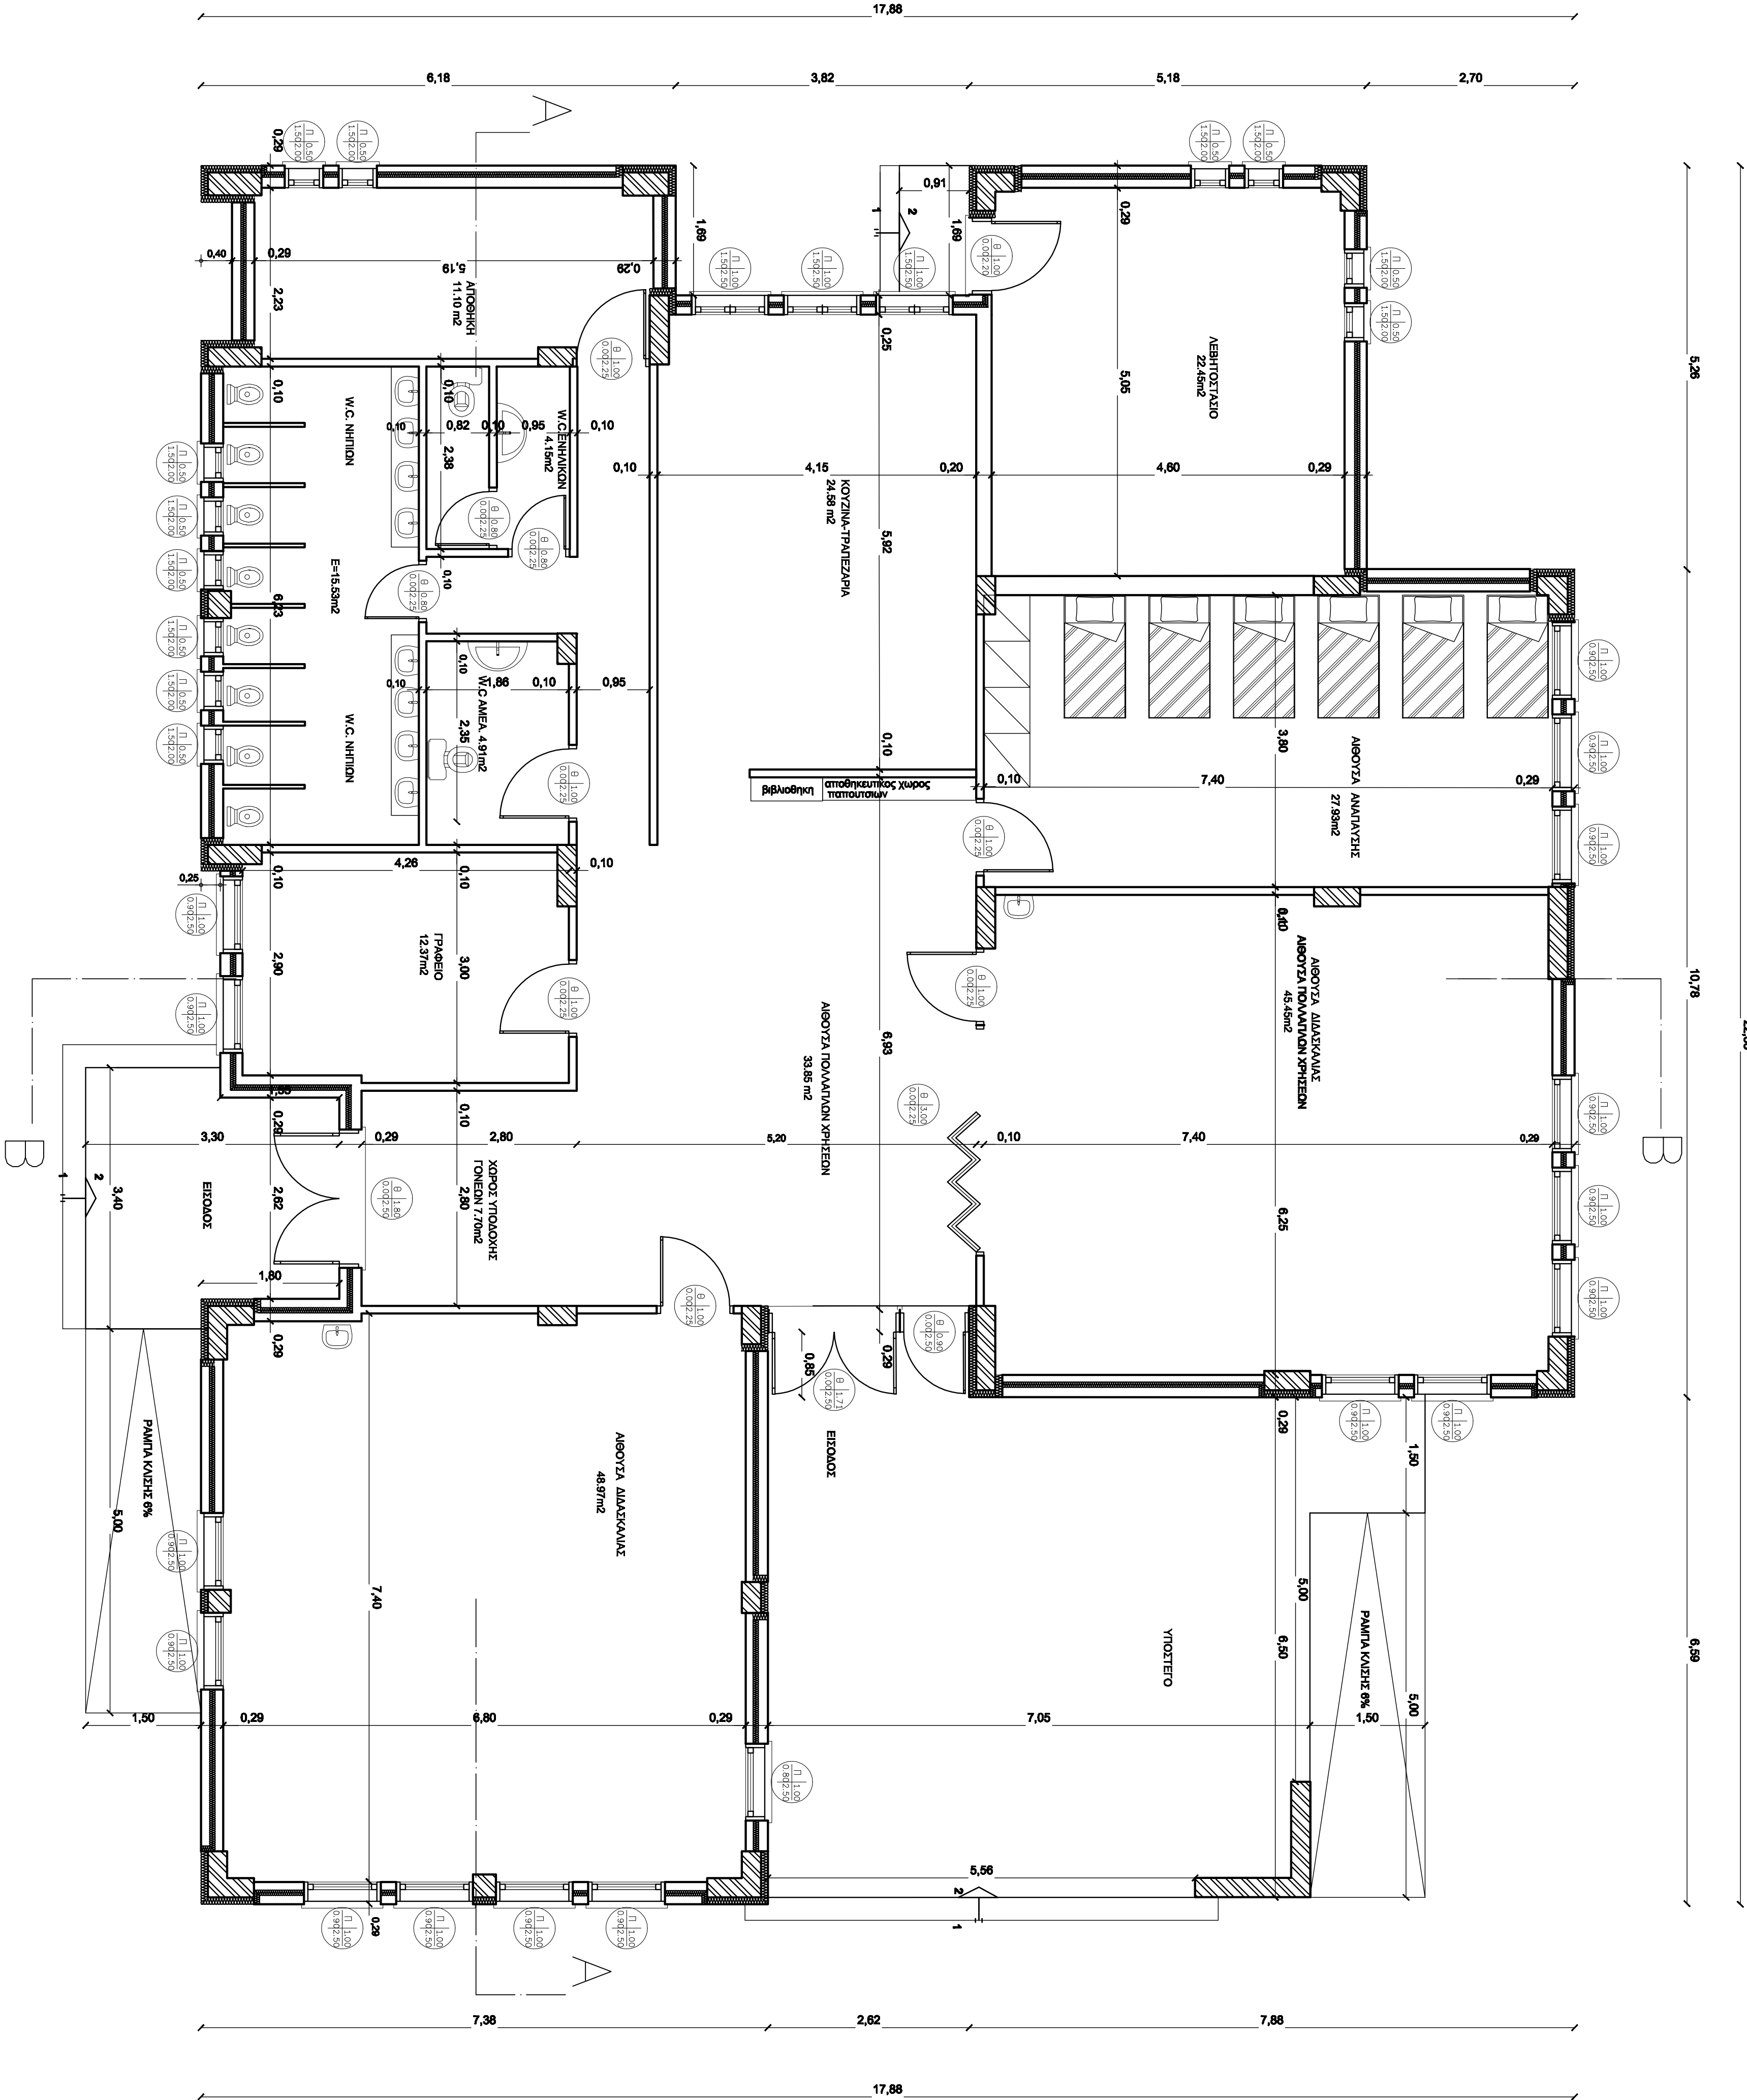

ΕΙ = Εμβαδον Ισογείου											
7.38 *	7.88 + 0.44 *	2.62 + 8.20 *	2.62 + 10.43 *	3.82 + 7.88 *	10.78 + 5.26 *	5.18 + 6.18 *	12.12 - 0.25 *	2.94 - 0.4 *	1.8 =	306.27	m2

ΔΗΜΟΣ ΤΡΙΚΑΛΩΝ	
Δ/ΝΣΗ ΤΕΧΝΙΚΩΝ ΥΠΗΡΕΣΙΩΝ	
ΕΡΓΟ : ΚΑΤΑΣΚΕΥΗ 22ου ΝΗΛΙΑΓΩΓΕΙΟΥ ΤΡΙΚΑΛΩΝ	
ΘΕΣΗ ΕΡΓΟΥ: ΠΕΡΙΟΧΗ ΒΟΥΒΗΣ	
ΘΕΜΑ ΣΧΕΔΙΟΥ: ΚΑΤΟΨΗ	ΑΡΙΘΜΟΣ ΣΧΕΔΙΟΥ: A - 1
ΙΣΟΓΕΙΟ	ΚΙΜΑΚΑ: 1 : 50
ΟΡΙΣΤΙΚΗ ΜΕΛΕΤΗ: Δ/ΝΣΗ ΤΕΧΝΙΚΩΝ ΥΠΗΡΕΣΙΩΝ & ΠΡΟΓΡ/ΣΜΟΥ	
ΤΜΗΜΑ ΤΕΧΝΙΚΩΝ ΥΠΗΡΕΣΙΩΝ	
ΟΜΑΔΑ ΜΕΛΕΤΗΣ:	
ΑΣΤΑΣΙΑ ΚΑΡΑΝΑΣΙΟΥ Αρχ/ των Μηχ/ κός	
ΔΕΡΜΑΝΗ ΚΑΝΕΛΙΑ Αρχ/ των Μηχ/ κός	
ΠΑΠΑΕΥΘΥΜΙΟΥ ΑΝΑΣΤΑΣΙΑ Πολ/ κός Μηχ/ κός	
ΘΕΩΡΗΘΗΚΕ	Δ/ΝΤΡΙΑ ΤΕΧΝ. ΥΠΗΡΕΣΙΩΝ
ΦΑΝΗ ΤΣΑΠΑΛΑ-ΒΑΡΔΟΥΛΗ	
Αρχιτεκτων Μηχανικός	