

ΣΥΝΤΗΕΣ ΕΠΙΣΤΡΟΦΕΩΝ

A/A	ΣΗΜΕΙΟ	X	Y	H	ΜΗΘΟΣ ΠΛΕΥΡΑΣ
1	A	308878.048	4381288.084	0.00	-
2	B	308878.772	4381289.454	0.00	63.24
3	F	308822.202	4381222.124	0.00	37.48
4	D	308854.444	4381286.745	0.00	74.41
5	E	308861.402	4381582.604	0.00	81.79
6	A	308878.048	4381288.084	0.00	30.44

ΕΜΒΑΔΟ = 2608.56 Μ²

Ο Ρ Ο Ι Δ Ο Μ Η Σ Η Σ


1. Συνεχόμενες δομές Σ.Δ. : 0.40
 2. Μέγιστο επιτ. ποσοστό κάλυψης(%) : 40%
 3. Μέγιστο επιτ. Ύψος Η : 8.00Μ

ΣΥΝΤΗΕΣ ΕΠΙΣΤΡΟΦΩΝ


A/A	ΣΗΜΕΙΟ	X	Y	H
1	-	308878.992	4381284.294	0.00
2	-	308877.998	4381282.242	0.00
3	-	308874.088	4381278.031	0.00
4	-	30885.513	4381278.924	0.00
5	-	30885.522	4381272.928	0.00
6	-	30885.527	4381272.922	0.00
7	-	308874.185	4381271.018	0.00
8	-	308882.965	4381271.018	0.00
9	-	308889.131	4381283.928	0.00
10	-	308879.774	4381280.710	0.00
11	-	308881.374	4381286.245	0.00
12	-	308881.004	4381285.500	0.00
13	-	308880.096	4381282.066	0.00
14	-	308882.793	4381271.749	0.00
15	-	308882.793	4381272.946	0.00
16	-	308880.363	4381272.946	0.00
17	-	308882.655	4381272.946	0.00
18	-	308887.248	4381278.416	0.00
19	-	308887.248	4381280.050	0.00
20	-	308884.524	4381281.602	0.00
21	-	308878.992	4381284.294	0.00

ΕΜΒΑΔΟ = 306.27Μ²

Απόσπασμα Ανάθεσης σχεδίου πόλεως


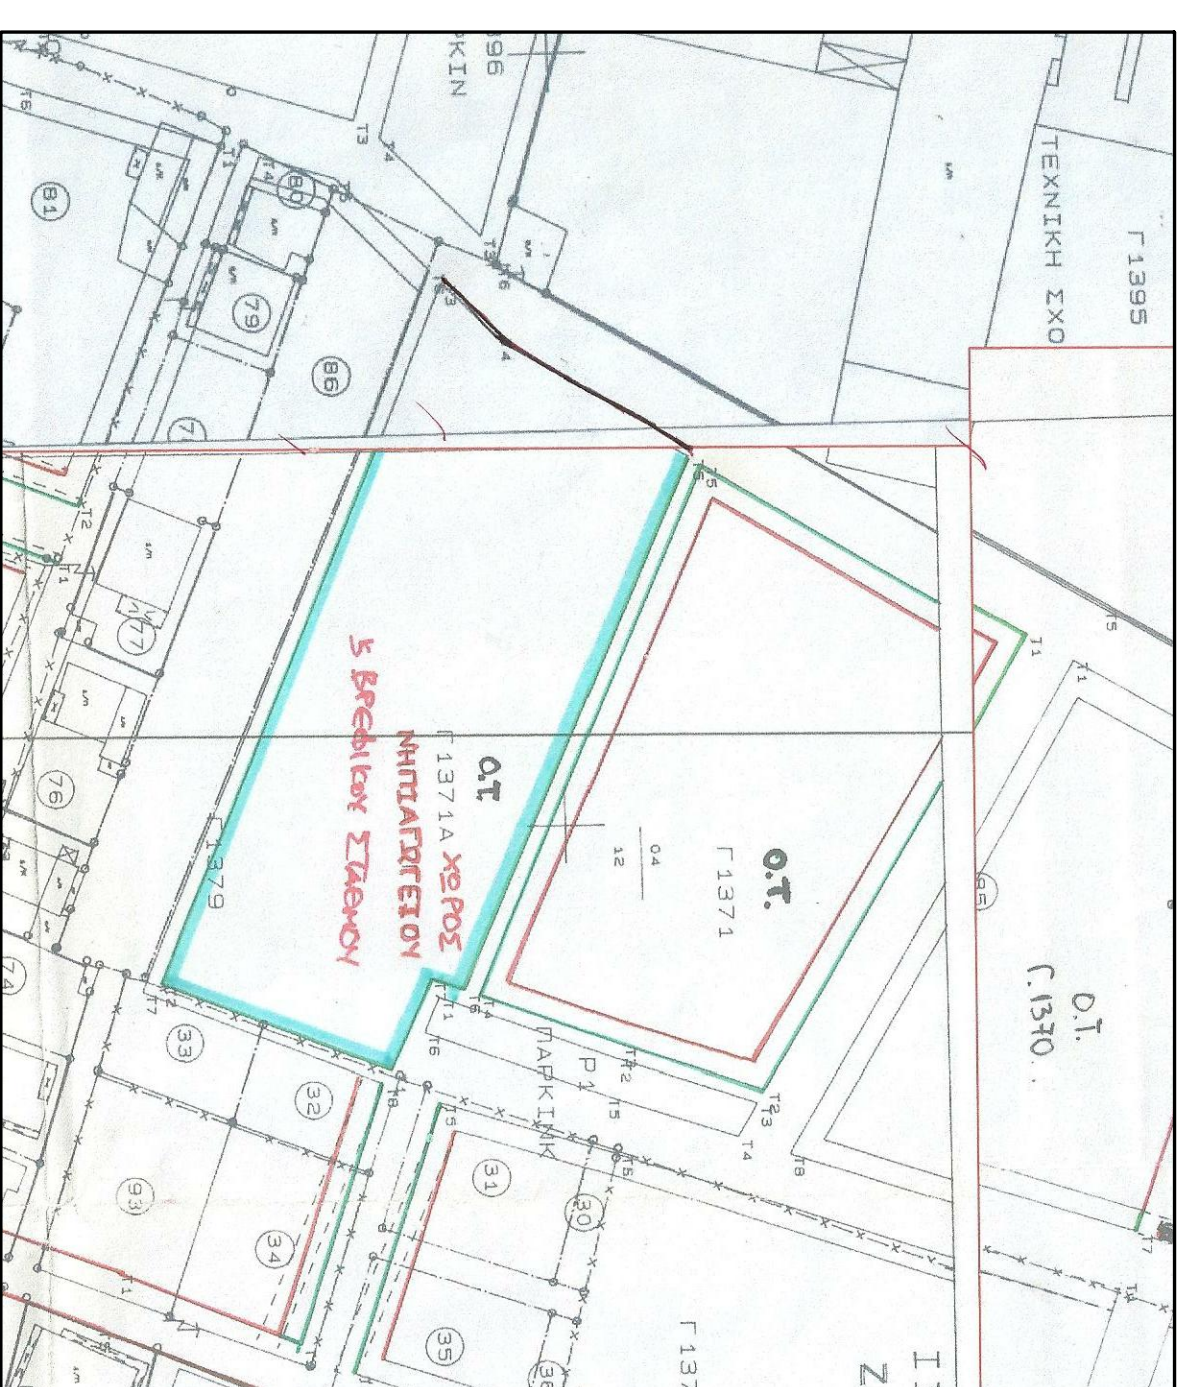


Απόσπασμα σχεδίου πόλεως

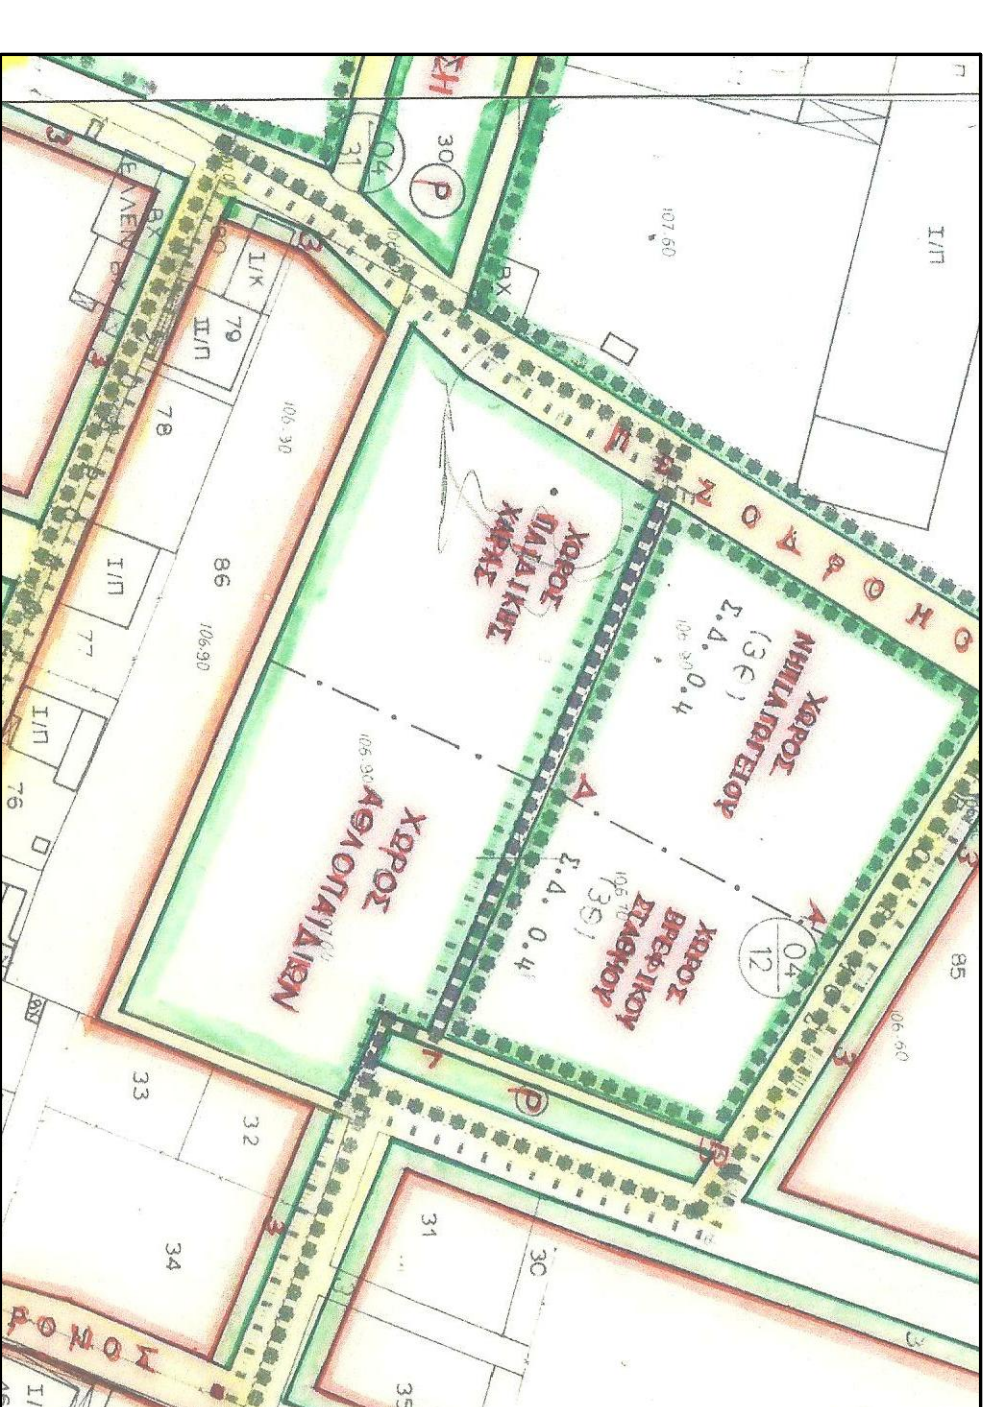

ΑΔΙΑΩΣΗ
 Η αστοχασμένη έγινε με εξαίρεση από το οδικό τριγωνομετρικό δίκτυο σε ΕΠΣΔ 87. Επίπεδο 0,00 όσον για τα υψηλότερα διαμέτρων ή στάθμη της σαρδέρας της θέσεως.
ΔΗΛΩΣΗ ΜΗΧΑΝΙΚΟΥ
 Η δίκη Τεχνικών Υπηρεσιών του Δήμου Τρικκαίων σύμφωνα με το Ν.Α. 631/27-77 του άρθρου 5 αυτού & των παραγράφων 1&2 περί απομνημόσυνης επίδοσης των δημόσιων ή βιβλιόπλοων, δηλώνει υπεύθυνα και εν γένει των συνασετών του νόμου ότι το οικοδόμο δόμας φαίνεται στο διαγράμμα με τα στοιχεία Α,Β,Γ,Δ,Ε,Α επιβεβαιώνω 2608.56μ² βρίσκεται εντός σχεδίου πόλεως στην Παρική Μέρους του Δήμου Τρικκαίων, είναι άδικο και οικοδομήσιμο σύμφωνα με τις συστάσεις πολεοδομικές διατάξεις.
 Τρίκαλα 25/11/2016
 Ο Αρχιτέκτων

Γ1395 ΤΕΧΝΙΚΗ ΕΣΧΟΗ

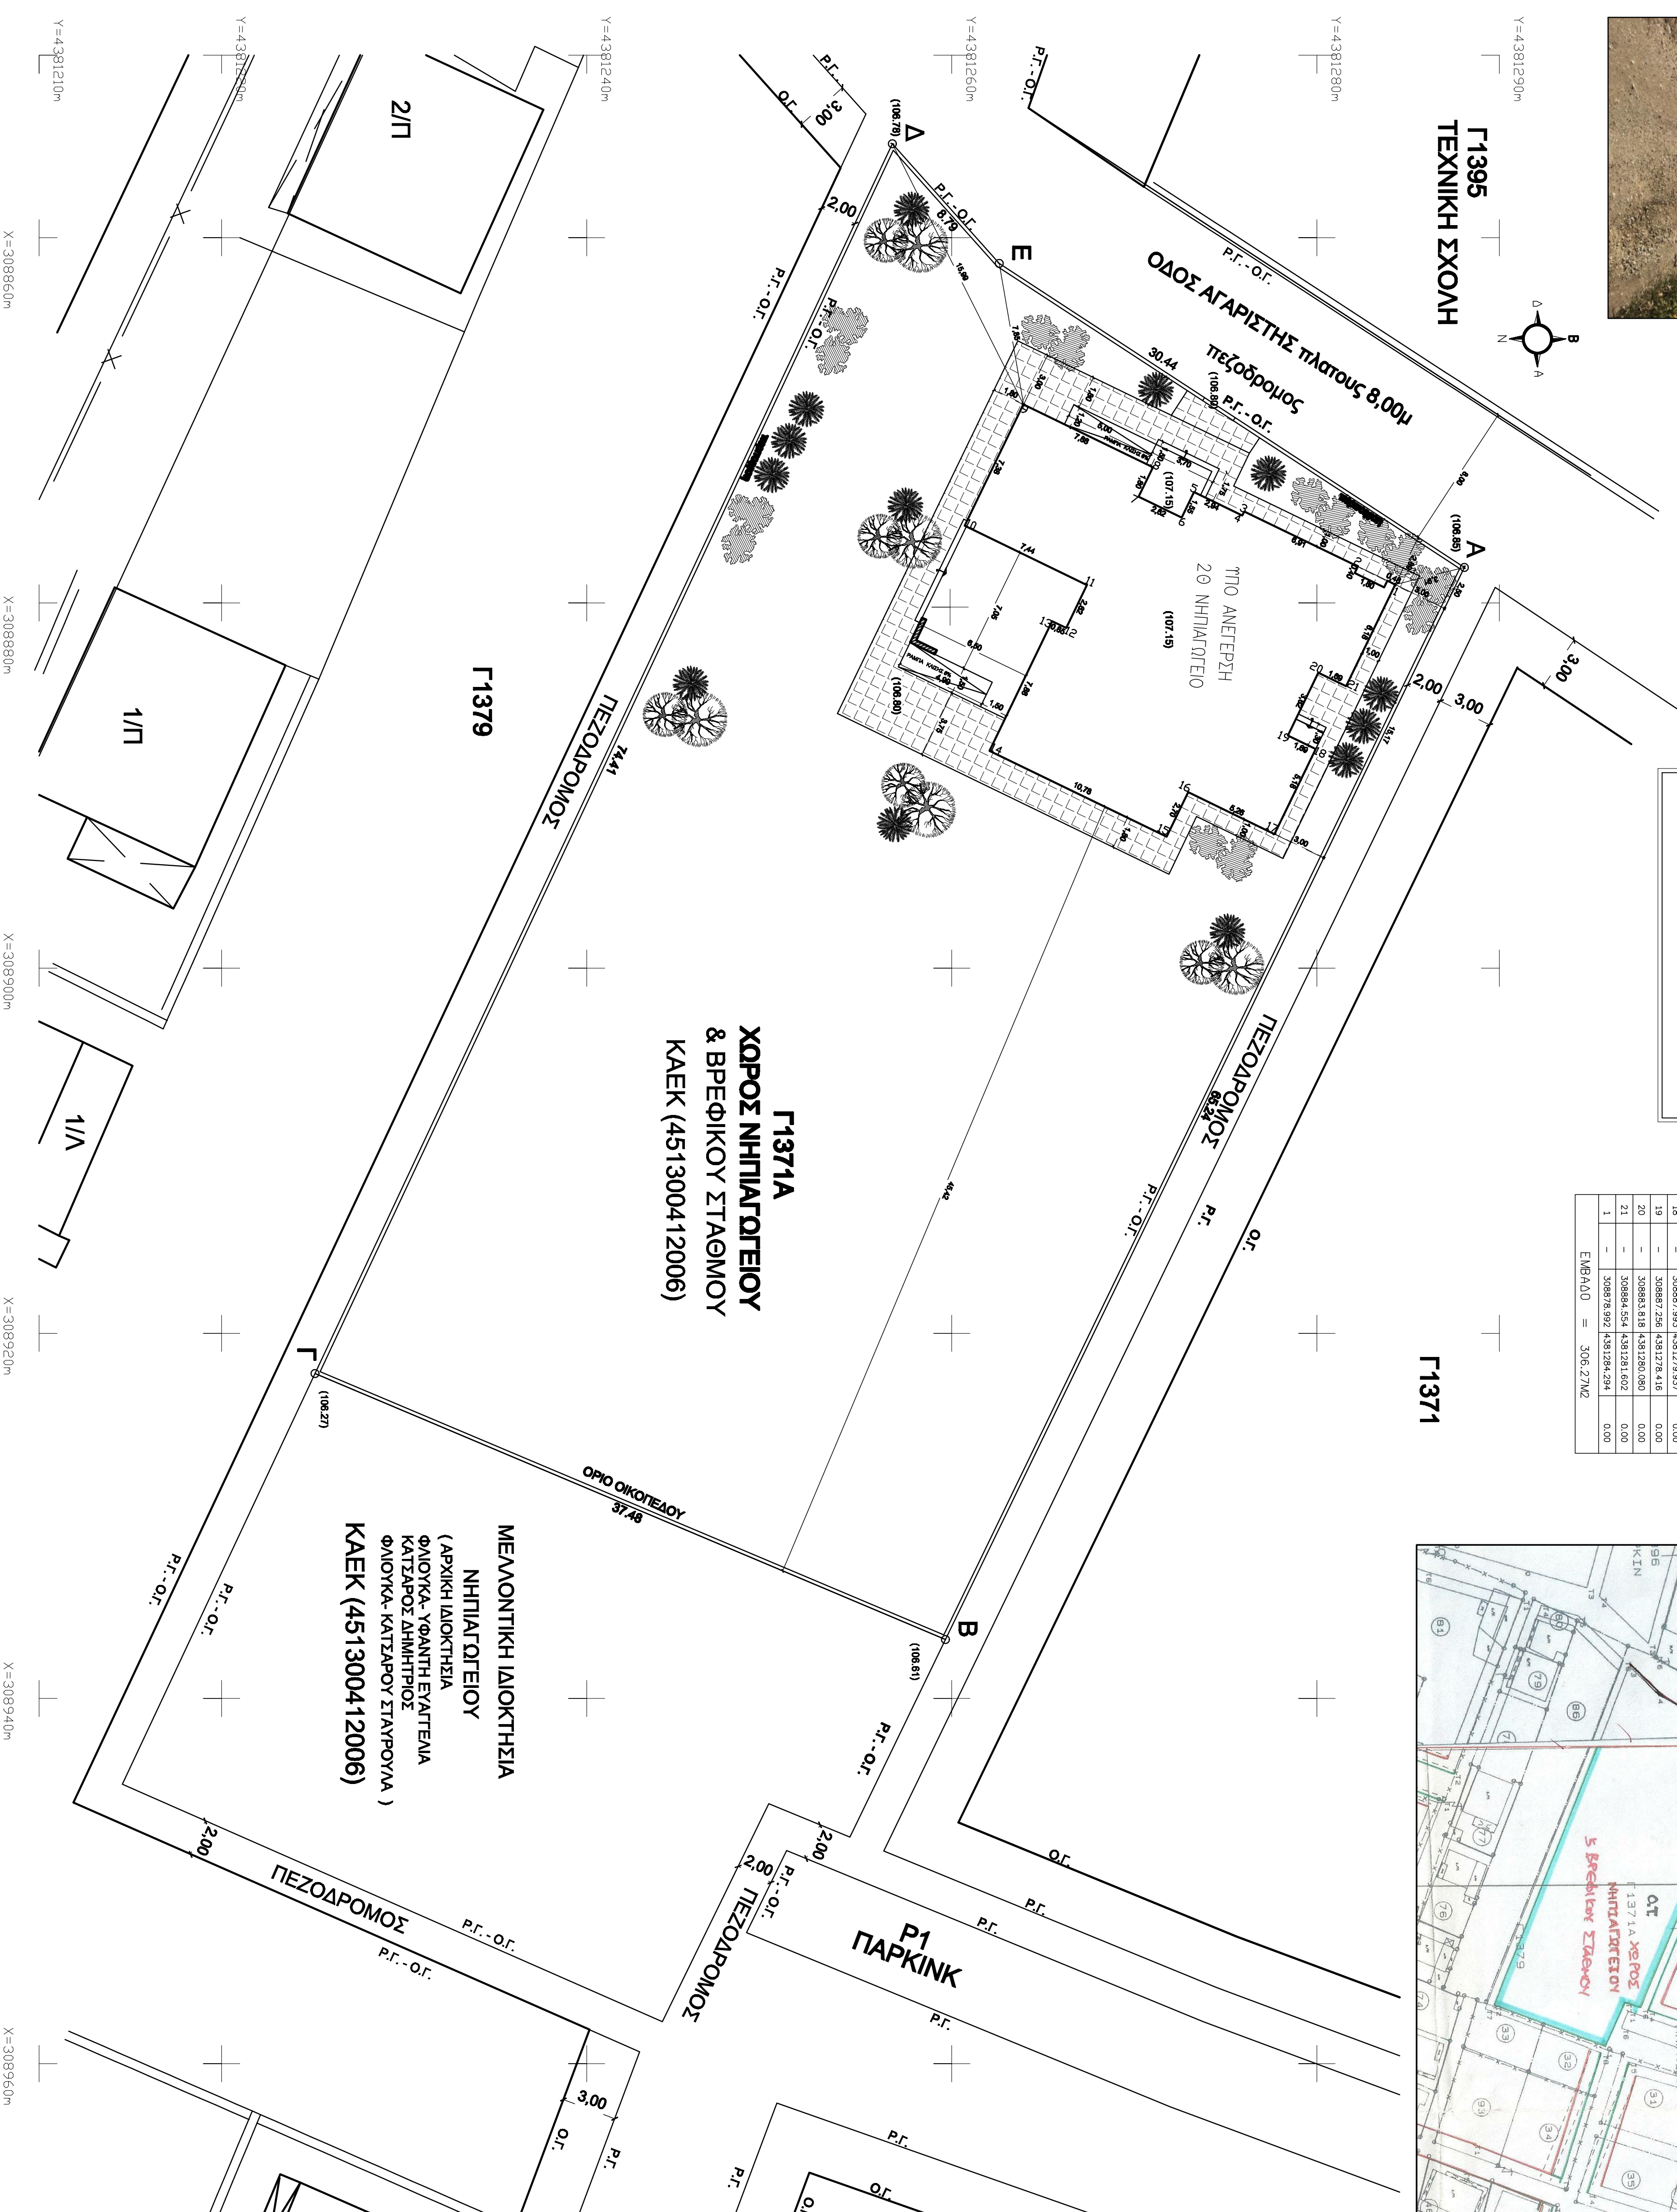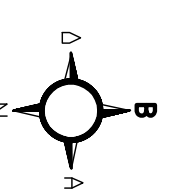

ΔΗΜΟΣ ΤΡΙΚΚΑΙΩΝ		ΘΕΩΡΗΘΗΚΕ ΔΙΠΤΗ ΤΕΧΝ. ΥΠΗΡΕΣΙΟΝ
ΔΝΣΗ ΤΕΧΝΙΚΩΝ ΥΠΗΡΕΣΙΩΝ		
ΕΡΓΟ : ΚΑΤΑΣΚΕΥΗ 8ου ΝΗΠΙΑΓΩΓΕΙΟΥ ΤΡΙΚΚΑΙΩΝ		
ΘΕΣΗ ΕΡΓΟΥ : ΠΕΡΙΟΧΗ ΜΠΑΡΑΣ		
ΘΕΜΑ ΣΧΕΔΙΟΥ: ΤΟΠΟΓΡΑΦΙΚΟ ΔΙΑΓΡΑΜΜΑ	ΑΡΙΘΜΟΣ ΣΧΕΔΙΟΥ: Τ - 1	ΦΩΝΗ ΤΣΑΠΠΑΛΑ-ΒΑΡΔΑΟΥΛΗ Αρχιτέκτων Μηχανικός
ΚΛΙΜΑΚΑ: 1 : 200		
ΟΡΙΣΤΙΚΗ ΜΕΛΕΤΗ: ΔΝΣΗ ΤΕΧΝΙΚΩΝ ΥΠΗΡΕΣΙΩΝ & ΠΡΟΓΡΩΣΜΟΥ ΤΜΗΜΑ ΤΕΧΝΙΚΩΝ ΥΠΗΡΕΣΙΩΝ		
ΟΜΑΔΑ ΜΕΛΕΤΗΣ:		
ΑΣΠΑΣΙΑ ΚΑΡΑΝΑΣΙΟΥ Αρχ / των Μηχ / κός		
ΔΕΡΜΑΝΗ ΚΑΝΕΛΙΔΑ Αρχ / των Μηχ / κός		
ΠΑΠΑΕΥΘΥΜΙΟΥ ΑΝΑΣΤΑΣΙΑ Πωλ / κός Μηχ / κός		