


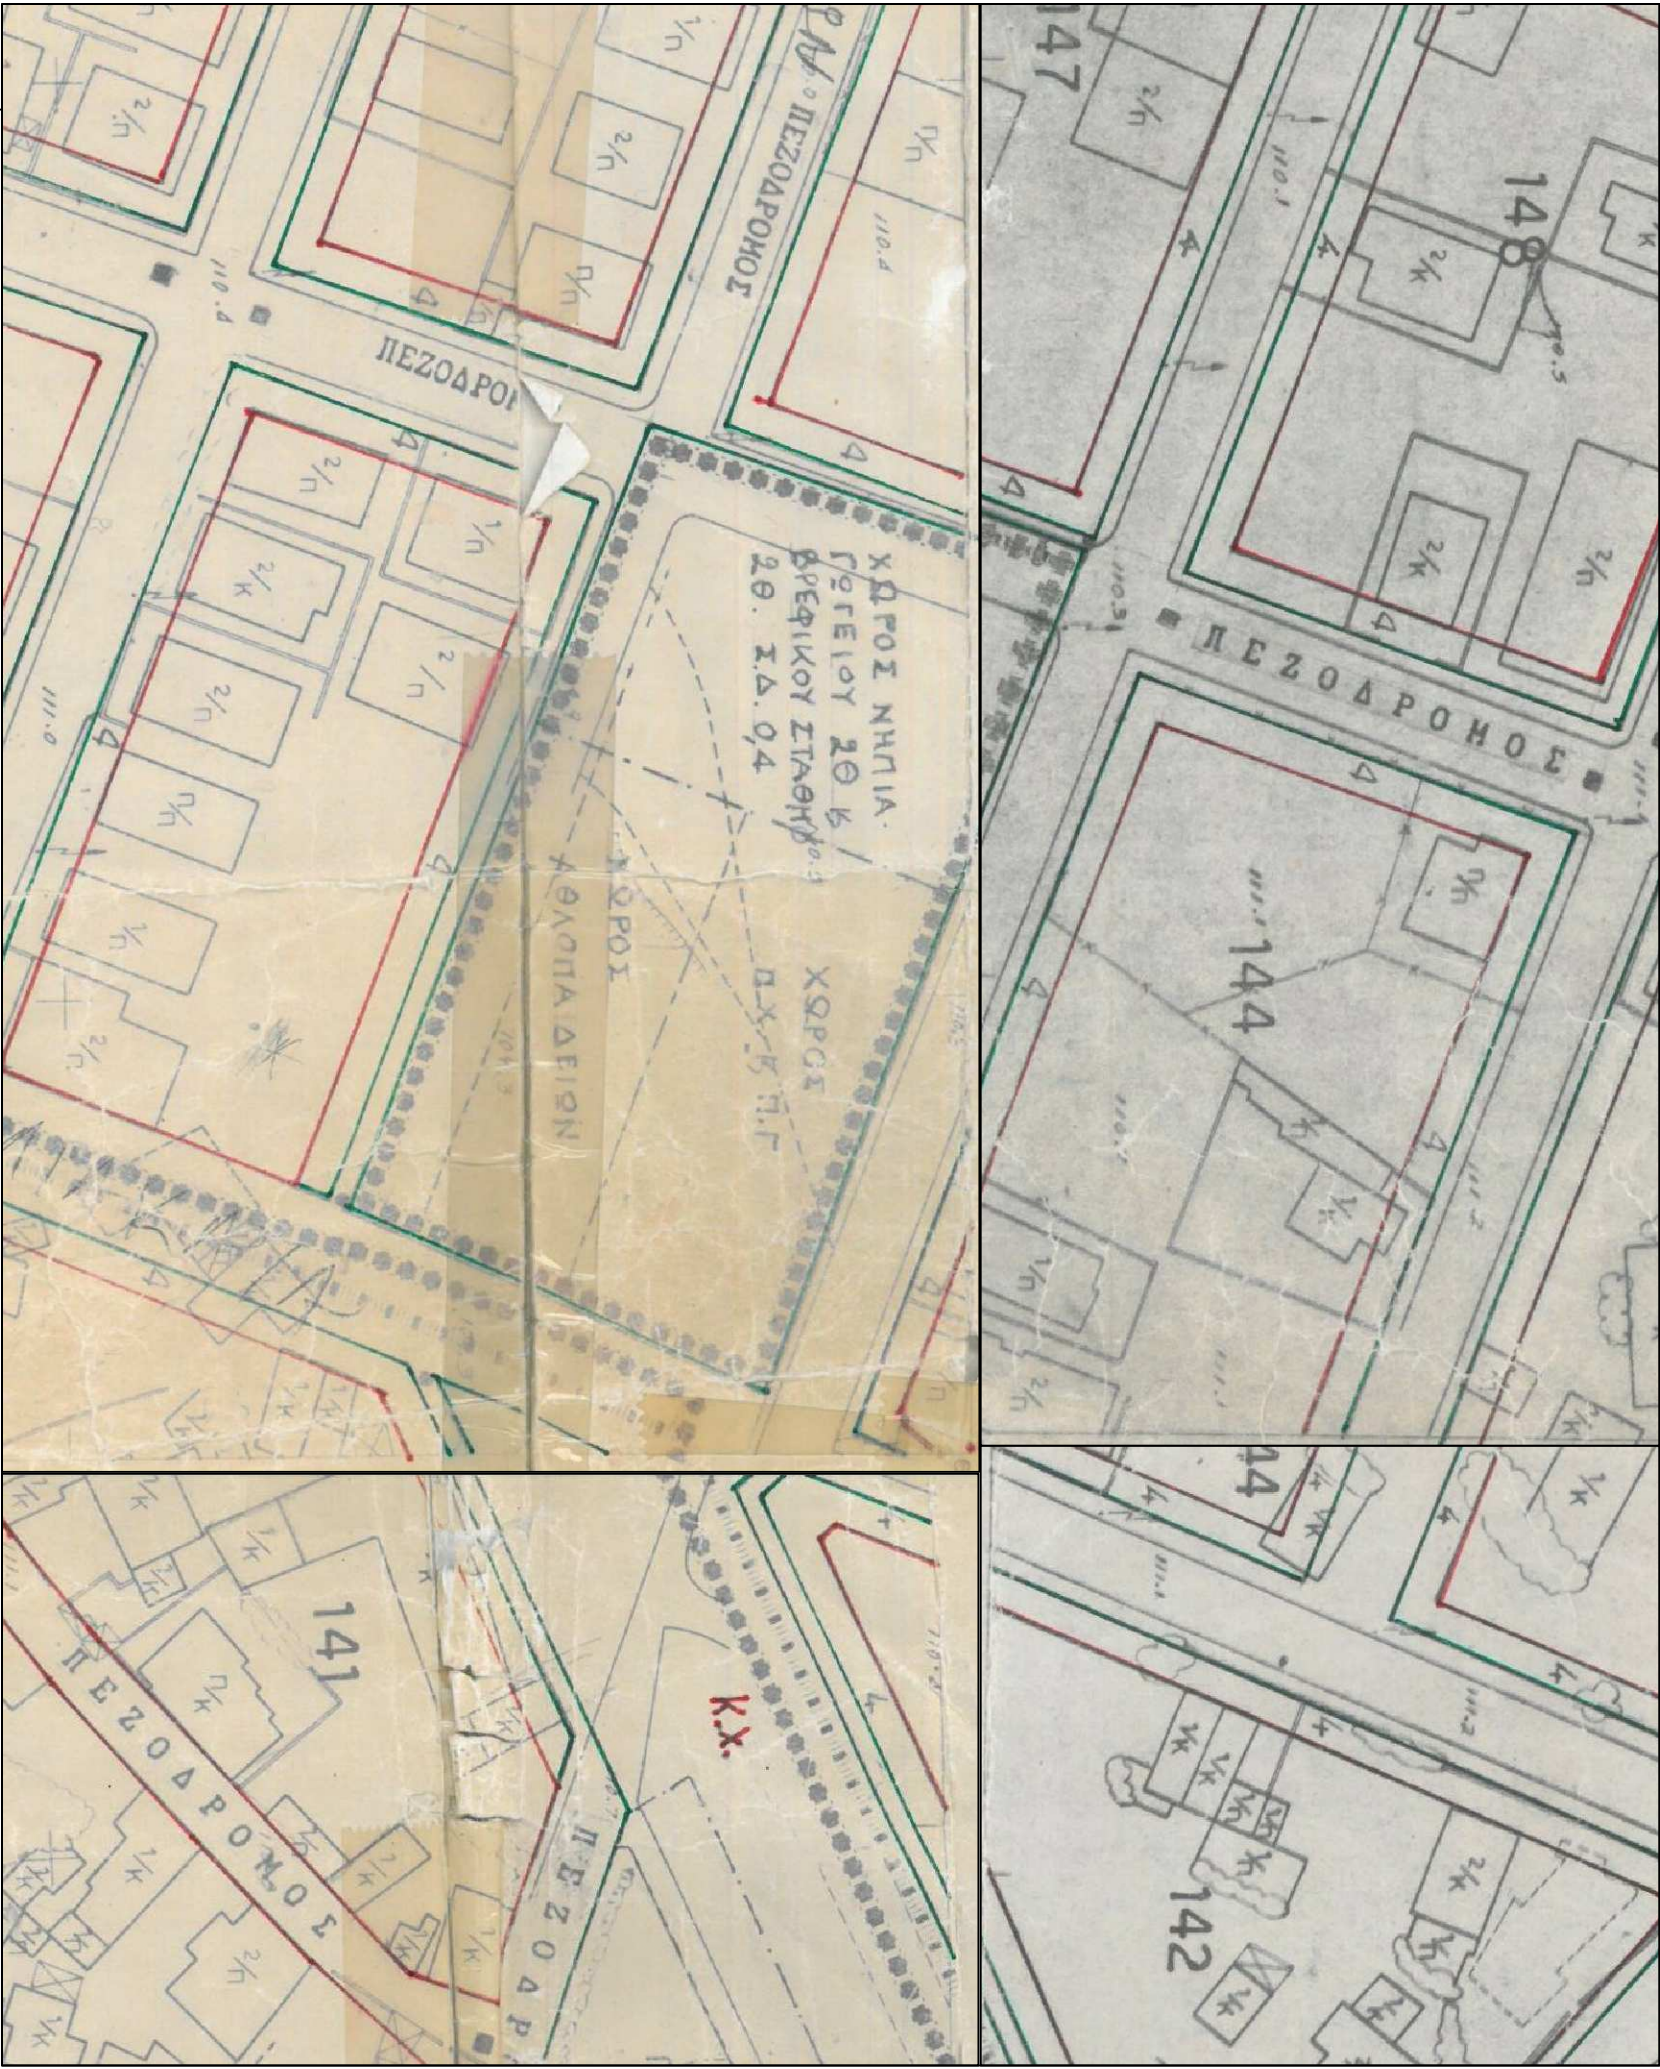

ΣΥΝΤΗΕΣ ΕΠΙΣΤΗΤΡΟΥ

Α/Α ΣΗΜΕΙΟ	X	Y	H

Εμβαδόν = 306.27Μ2

ΔΗΛΩΣΗ


ΔΗΛΩΣΗ ΜΗΧΑΝΙΚΟΥ




Τρίκαλα 25/11/2016

ΘΕΩΡΗΘΗΚΕ

ΔΗΜΙΑ ΤΕΧΝ. ΥΠΗΡΕΣΙΩΝ

Ημερομηνία

ΦΑΝΗ ΤΣΑΠΑΛΑ-ΒΑΡΔΟΥΛΗ


Αρχιτέκτων Μηχανικός

Πατρ.έτος Μηχ/κός

Α/Α ΣΗΜΕΙΟ	X	Y	H	ΜΗΚΟΣ ΠΕΡΙΜΕΤΡΟΥ


Ο.Ρ.Ο.Ι.	Δ.Ο.Μ.Η.Σ.Η.Σ.
1. Σφαιρική Δομή Σ.Δ. : 0.40	
2. Μεγέτο επίτ. ποσότης καμψι(%) : 40%	
3. Μεγέτο επίτ. γέωμ. Η : 7.50M	

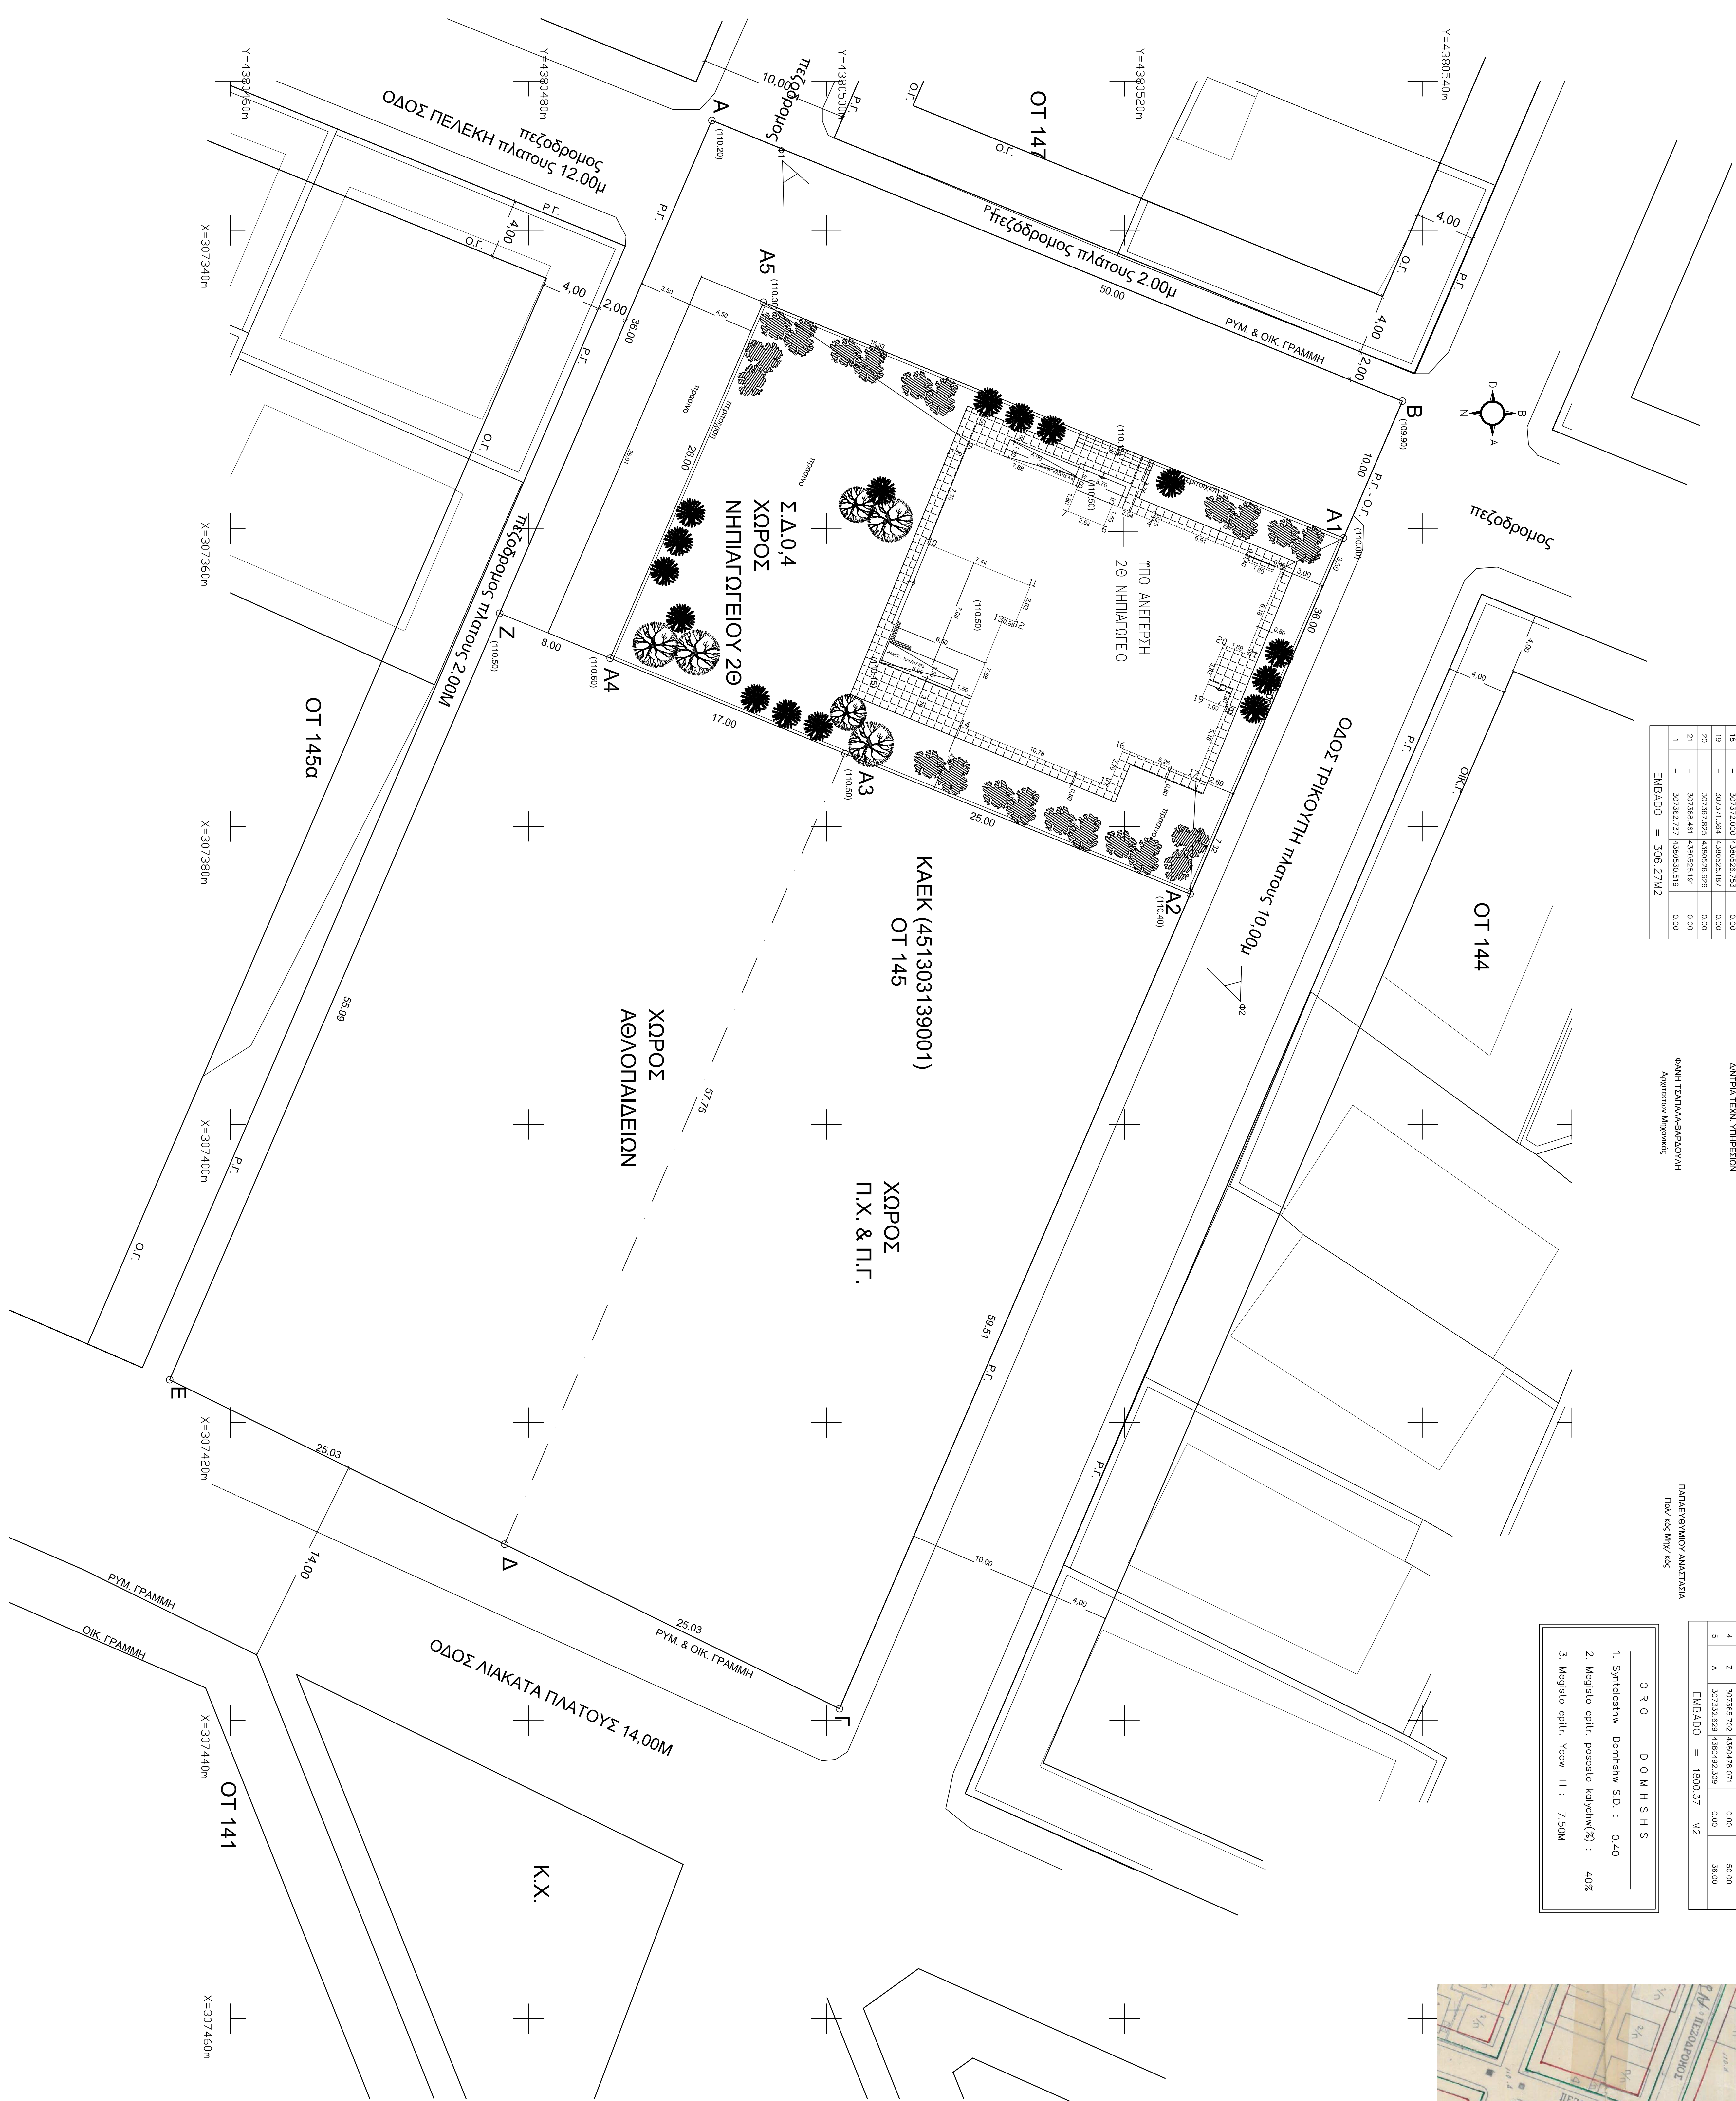

ΔΗΛΩΣΗ ΙΔΙΟΚΤΗΤΗ


Τρίκαλα /11/2016
Ο Δηλών

ΔΗΜΟΣ ΤΡΙΚΑΛΙΩΝ	
ΔΝΣΗ ΤΕΧΝΙΚΩΝ ΥΠΗΡΕΣΙΩΝ	
ΕΡΓΟ : ΚΑΤΑΣΚΕΥΗ 22ου ΝΗΠΙΑΓΩΓΕΙΟΥ ΤΡΙΚΑΛΩΝ	
ΘΕΣΗ ΕΡΓΟΥ: ΠΕΡΙΟΧΗ ΒΟΥΒΗΣ	
ΘΕΜΑ ΣΧΕΔΙΟΥ: ΤΟΠΟΓΡΑΦΙΚΟ	ΑΡΙΘΜΟΣ ΣΧΕΔΙΟΥ: Τ - 1
ΔΙΑΓΡΑΜΜΑ	ΚΑΙΜΑΚΑ: 1 : 200
ΟΡΙΣΤΙΚΗ ΜΕΛΕΤΗ: ΔΝΣΗ ΤΕΧΝΙΚΩΝ ΥΠΗΡΕΣΙΩΝ & ΠΡΟΤΥΠΙΣΜΟΥ ΤΜΗΜΑ ΤΕΧΝΙΚΩΝ ΥΠΗΡΕΣΙΩΝ	
ΟΜΑΔΑ ΜΕΛΕΤΗΣ:	
ΑΣΤΑΣΙΑ ΚΑΡΑΝΑΣΙΟΥ Αρχ/ των Μηχ/ κός	
ΔΕΡΜΑΝΗ ΚΑΝΕΛΙΑ Αρχ/ των Μηχ/ κός	
ΠΑΠΑΕΥΘΥΜΙΟΥ ΑΝΑΣΤΑΣΙΑ ΠΟΛ/ κός Μηχ/ κός	
ΘΕΩΡΗΘΗΚΕ	ΔΗΜΙΑ ΤΕΧΝ. ΥΠΗΡΕΣΙΩΝ
ΦΑΝΗ ΤΣΑΠΑΛΑ-ΒΑΡΔΟΥΛΗ	Αρχιτέκτων Μηχανικός