


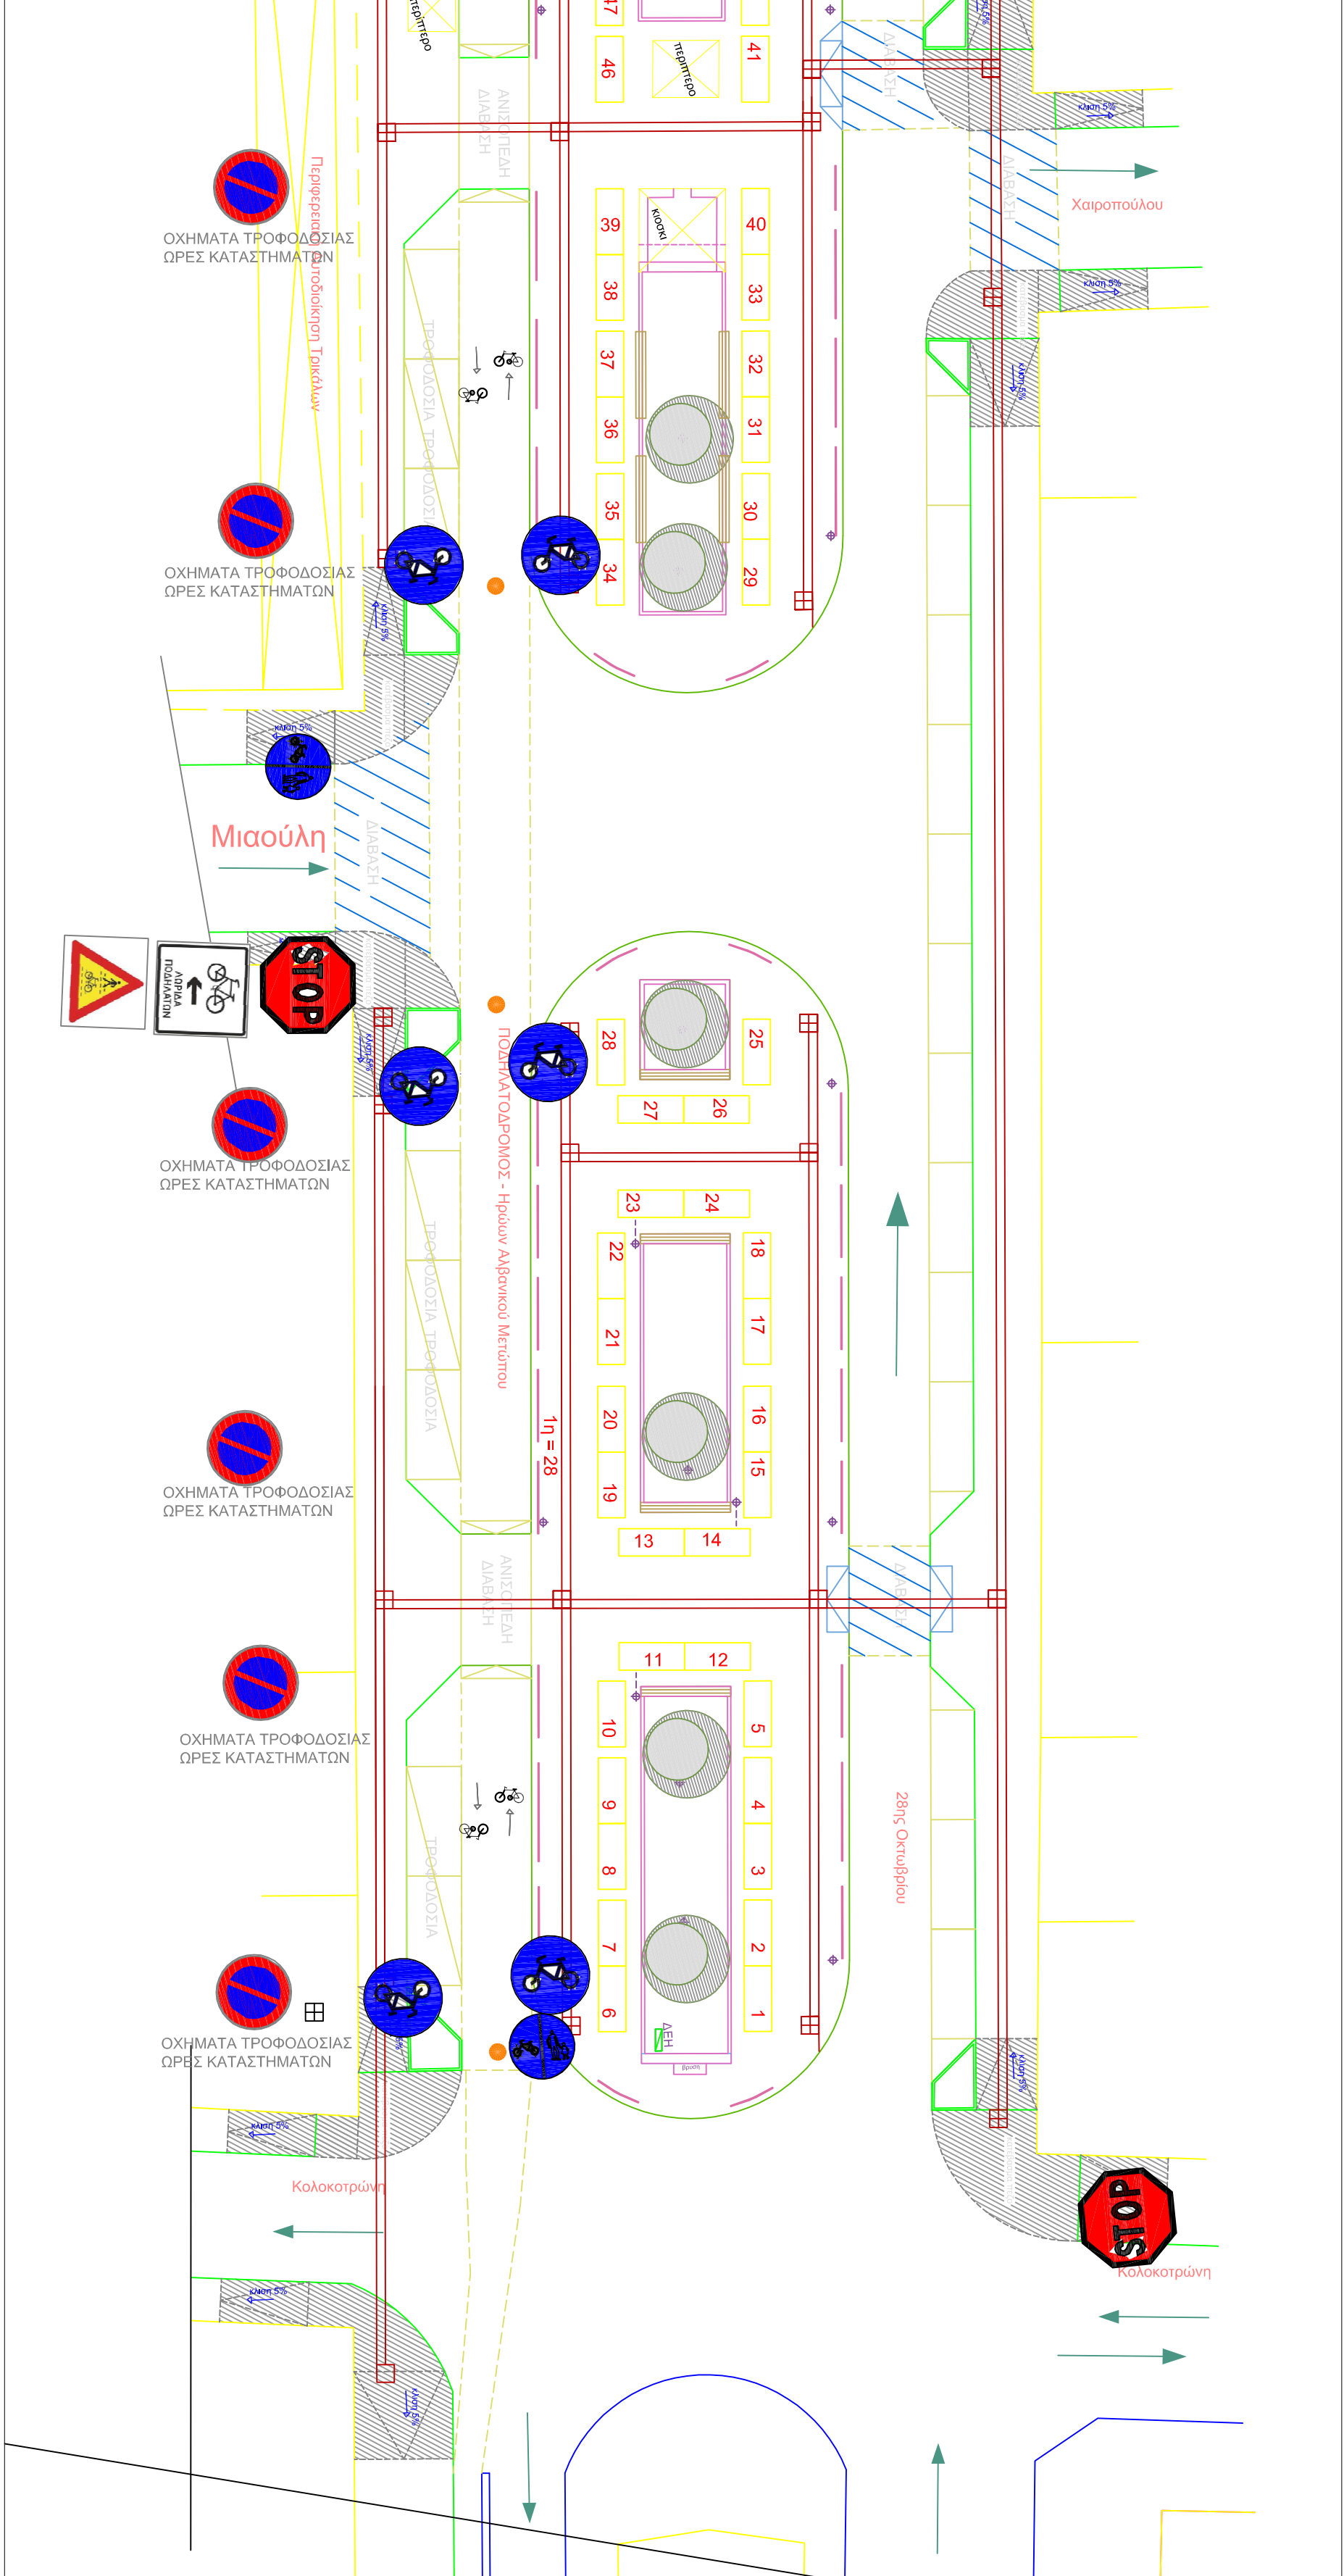

ΔΗΜΟΣ ΤΡΙΚΑΛΩΝ	
Δ/ΝΣΗ ΤΕΧΝΙΚΩΝ ΥΠΗΡΕΣΙΩΝ	
ΕΡΓΟ : ΑΝΑΓΓΑΣΗ - ΑΝΑΒΑΘΜΙΣΗ ΤΗΣ ΠΕΡΙΟΧΗΣ ΤΗΣ ΥΠΟΘΕΛΙΑΣ ΔΙΚΗΣ ΑΓΟΡΑΣ ΣΤΟ ΚΕΝΤΡΟ ΤΗΣ ΠΟΛΗΣ ΤΩΝ ΤΡΙΚΑΛΩΝ - ΣΧΕΔΙΟ 3 ΣΗΜΑΝΣΗ	
ΘΕΣΗ ΕΡΓΟΥ: ΠΕΡΙΟΧΗ ΚΕΝΤΡΟ	
ΘΕΜΑ ΣΧΕΔΙΟΥ: ΔΙΑΓΡΑΜΜΑ ΔΙΑΜΟΡΦΩΣΕΩΝ	ΑΡΙΘΜΟΣ ΣΧΕΔΙΟΥ: T - 3 ΚΑΙΜΑΚΑ: 1 : 250
ΟΡΙΣΤΙΚΗ ΜΕΛΕΤΗ: Δ/ΝΣΗ ΤΕΧΝΙΚΩΝ ΥΠΗΡΕΣΙΩΝ ΤΜΗΜΑ ΜΕΛΕΤΩΝ & ΚΑΤΑΣΚΕΥΩΝ	
ΟΜΑΔΑ ΜΕΛΕΤΗΣ:	
ΜΠΡΑΚΗ ΕΥΦΡΟΣΥΝΗ Πωλ/ κος Μηχ/ κός ΔΕΡΜΑΝΗ ΚΑΝΕΛΙΑ Αρχ/ των Μηχ/ κός	
ΘΕΩΡΗΘΗΚΕ ΑΝΤΙΤΑ Δ/ΝΣΗΣ ΤΕΧΝΙΚΩΝ ΥΠΗΡΕΣΙΩΝ  ΘΕΩΔΩΡΑ ΣΑΡΓΙΩΤΗ Τεχνικός Μηχανικός	