


ΚΑΤΟΥΠΗ ΥΠΟΓΕΙΟΥ  
ΚΛΙΜΑΚΑ 1:50

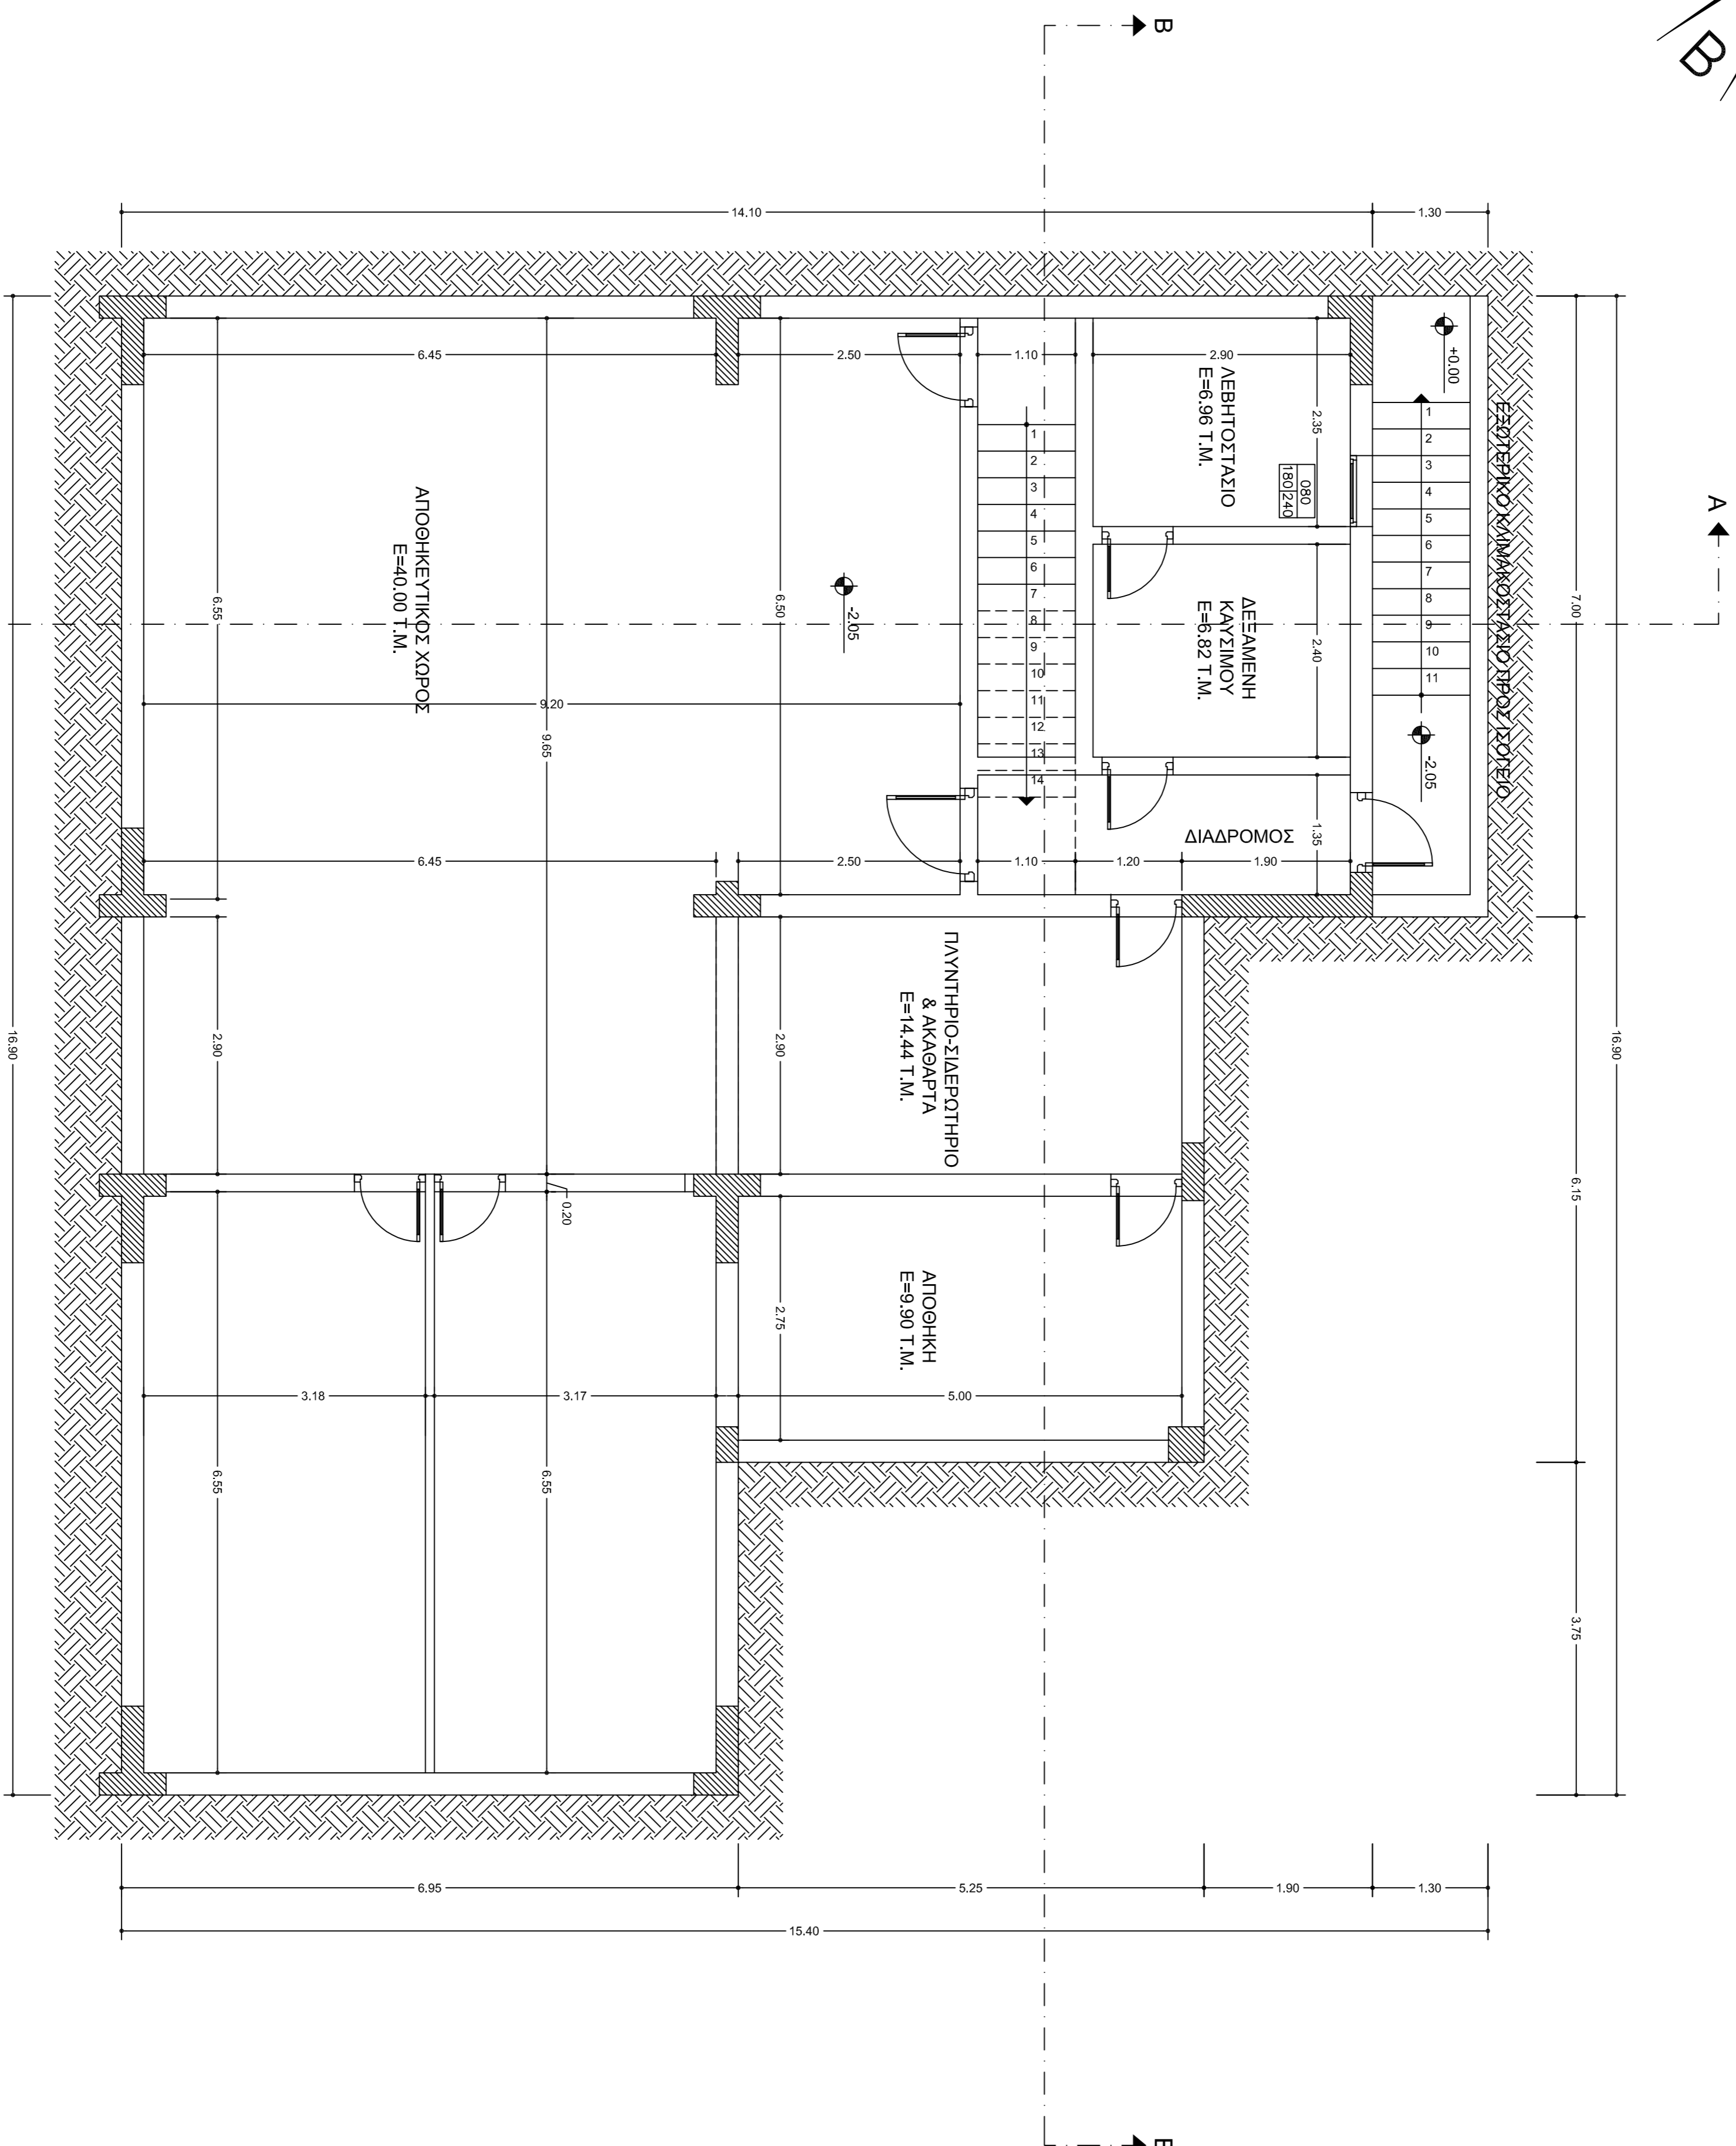

ΔΗΜΟΣ ΤΡΙΚΑΛΩΝ  
Δ/ΝΣΗ ΤΕΧΝΙΚΩΝ ΥΠΗΡΕΣΙΩΝ

ΕΡΓΟ : Δ' ΒΡΕΦΟΝΗΛΙΑΚΟΣ ΣΤΑΘΜΟΣ -ΜΠΑΡΑΣ

ΘΕΣΗ ΕΡΓΟΥ: ΑΓΙΟΣ ΝΕΚΤΑΡΙΟΣ-ΣΥΝΟΙΚΙΑ ΜΠΑΡΑΣ

ΘΕΜΑ ΣΧΕΔΙΟΥ: ΚΑΤΟΥΠΗ  
ΥΠΟΓΕΙΟΥ

ΑΡΙΘΜΟΣ ΣΧΕΔΙΟΥ: **A-2**  
ΚΛΙΜΑΚΑ: 1:50

ΟΜΑΔΑ ΜΕΛΕΤΗΣ:

ΚΑΝΕΛΙΑ ΔΕΡΜΑΝΗ Αρχιττων Μηχ/κός  
ΑΡΤΟΠΟΥΛΟΥ ΜΑΡΓΑΡΙΤΑ Πολ/κός Μηχ/κός Τ.Ε.  
ΘΕΜΙΣΤΟΚΛΗΣ ΚΑΡΑΜΟΥΣΤΟΣ Ηλεκτ/κός Μηχ/κός

ΔΕΚΕΜΒΡΙΟΣ 2018

ΕΛΕΓΧΘΗΚΕ - ΓΕΩΡΓΗΘΗΚΕ  
Η ΑΝΤΙΓΡΑΦΗ ΠΡΟΪΣΤΑΜΕΝΗ  
Δ/ΝΣΗΣ ΤΕΧΝ. ΥΠΗΡΕΣΙΩΝ

ΘΕΟΔΩΡΑ ΣΑΡΤΙΩΤΗ  
Πολιτικός Μηχανικός