THEODORA SARGIOTI
Digitally signed by THEODORA SARGIOTI
Date: 2019.11.25 14:52:57 +02'00'

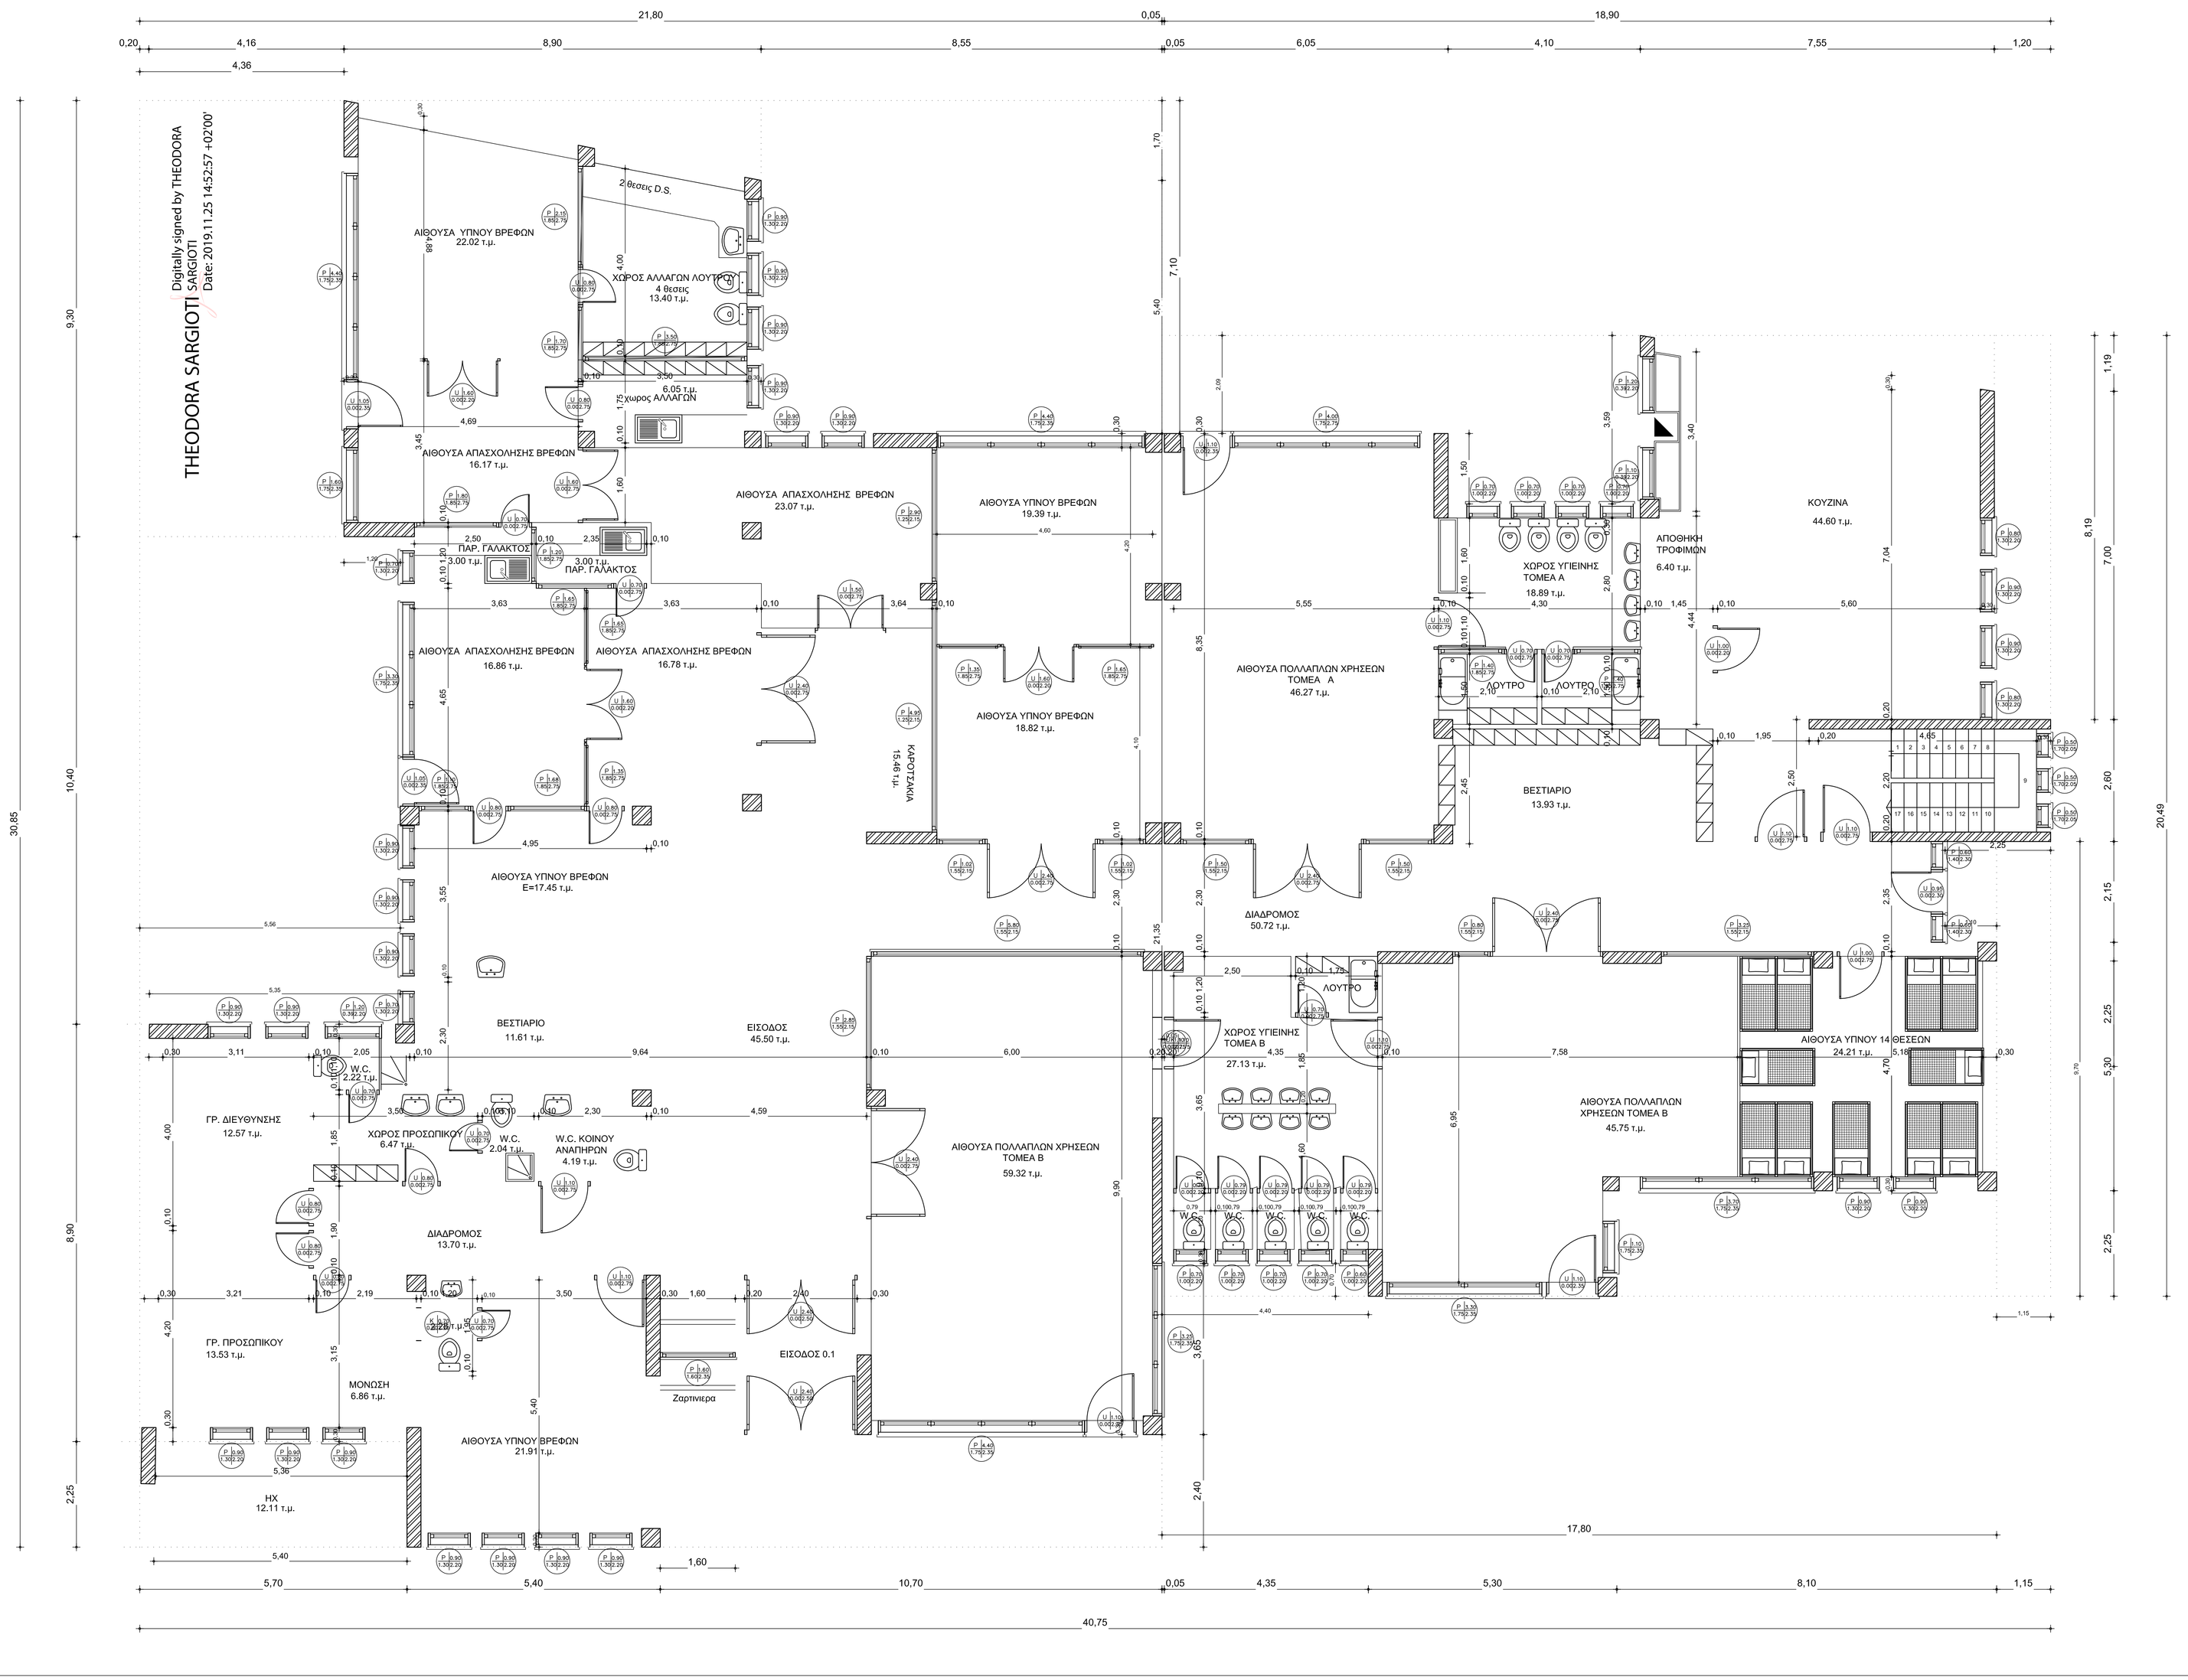

E1=ΚΑΥΑΡΟ ΕΜΒΑΔΟΝ ΙΣΟΓΕΙΟΥ-ΔΟΜΗΣΗΣ:

Ea =21.80*30.85 -(8.90*1.7/2 +8.55*7.10+4.36*9.30+
+10.40*5.55+8.90*0.20/2+2.40*10.70+5.38*2.25)=

Eb =20,50*18.90 - (4.40*0.70+8.10*2.25+1.19*7.55/2+4.10*3.59+
+2.09*6.10+1.15*9.70+8.19*1.20)=

Ea + Eb = 467.30+313.19 = 780.49M2

E2= ΕΜΒΑΔΟ ΗΜΙΥΠΑΙΘΡΙΟΥ:

(5.40+5.36)/2+2.25= 12.11M2

ΣΥΝΟΛΟ ΚΑΛΥΨΗΣ

780.49 +12.11 = 792.60M2

ΔΗΜΟΣ ΤΡΙΚΚΑΙΩΝ Δ/ΝΣΗ ΤΕΧΝΙΚΩΝ ΥΠΗΡΕΣΙΩΝ	
ΕΡΓΟ : Γ' ΠΑΙΔΙΚΟΣ ΣΤΑΘΜΟΣ	
ΘΕΣΗ ΕΡΓΟΥ: ΑΓΙΑ ΜΟΝΗ Ο.Τ. 632	
ΘΕΜΑ ΣΧΕΔΙΟΥ: ΚΑΤΟΨΗ ΙΣΟΓΕΙΟΥ	ΑΡΙΘΜΟΣ ΣΧΕΔΙΟΥ: Α – 1 ΚΛΙΜΑΚΑ: 1 :50
ΟΡΙΣΤΙΚΗ ΜΕΛΕΤΗ: Δ/ΝΣΗ ΤΕΧΝΙΚΩΝ ΥΠΗΡΕΣΙΩΝ ΤΜΗΜΑ ΜΕΛΕΤΩΝ & ΚΑΤΑΣΚΕΥΩΝ	
ΟΜΑΔΑ ΜΕΛΕΤΗΣ: ΚΑΝΕΛΙΑ ΔΕΡΜΑΝΗ Αρχ/των Μηχ/κός ΑΡΤΟΠΟΥΛΟΥ ΜΑΡΓΑΡΙΤΑ Πολ/κός Μηχ/κός Τ.Ε. ΘΕΜΙΣΤΟΚΛΗΣ ΚΑΡΑΜΟΥΣΤΟΣ Ηλεκ/γος Μηχ/κος	
ΔΕΚΕΜΒΡΙΟΣ 2018	
	ΕΛΕΓΧΗΚΕ & ΘΕΩΡΗΘΗΚΕ Η ΑΝ/ΤΡΙΑ ΠΡΟΪΣΤΑΜΕΝΗ Δ/ΝΣΗΣ ΤΕΧΝ. ΥΠΗΡΕΣΙΩΝ ΘΕΟΔΩΡΑ ΣΑΡΓΙΩΤΗ Πολ/κος Μηχανικός