
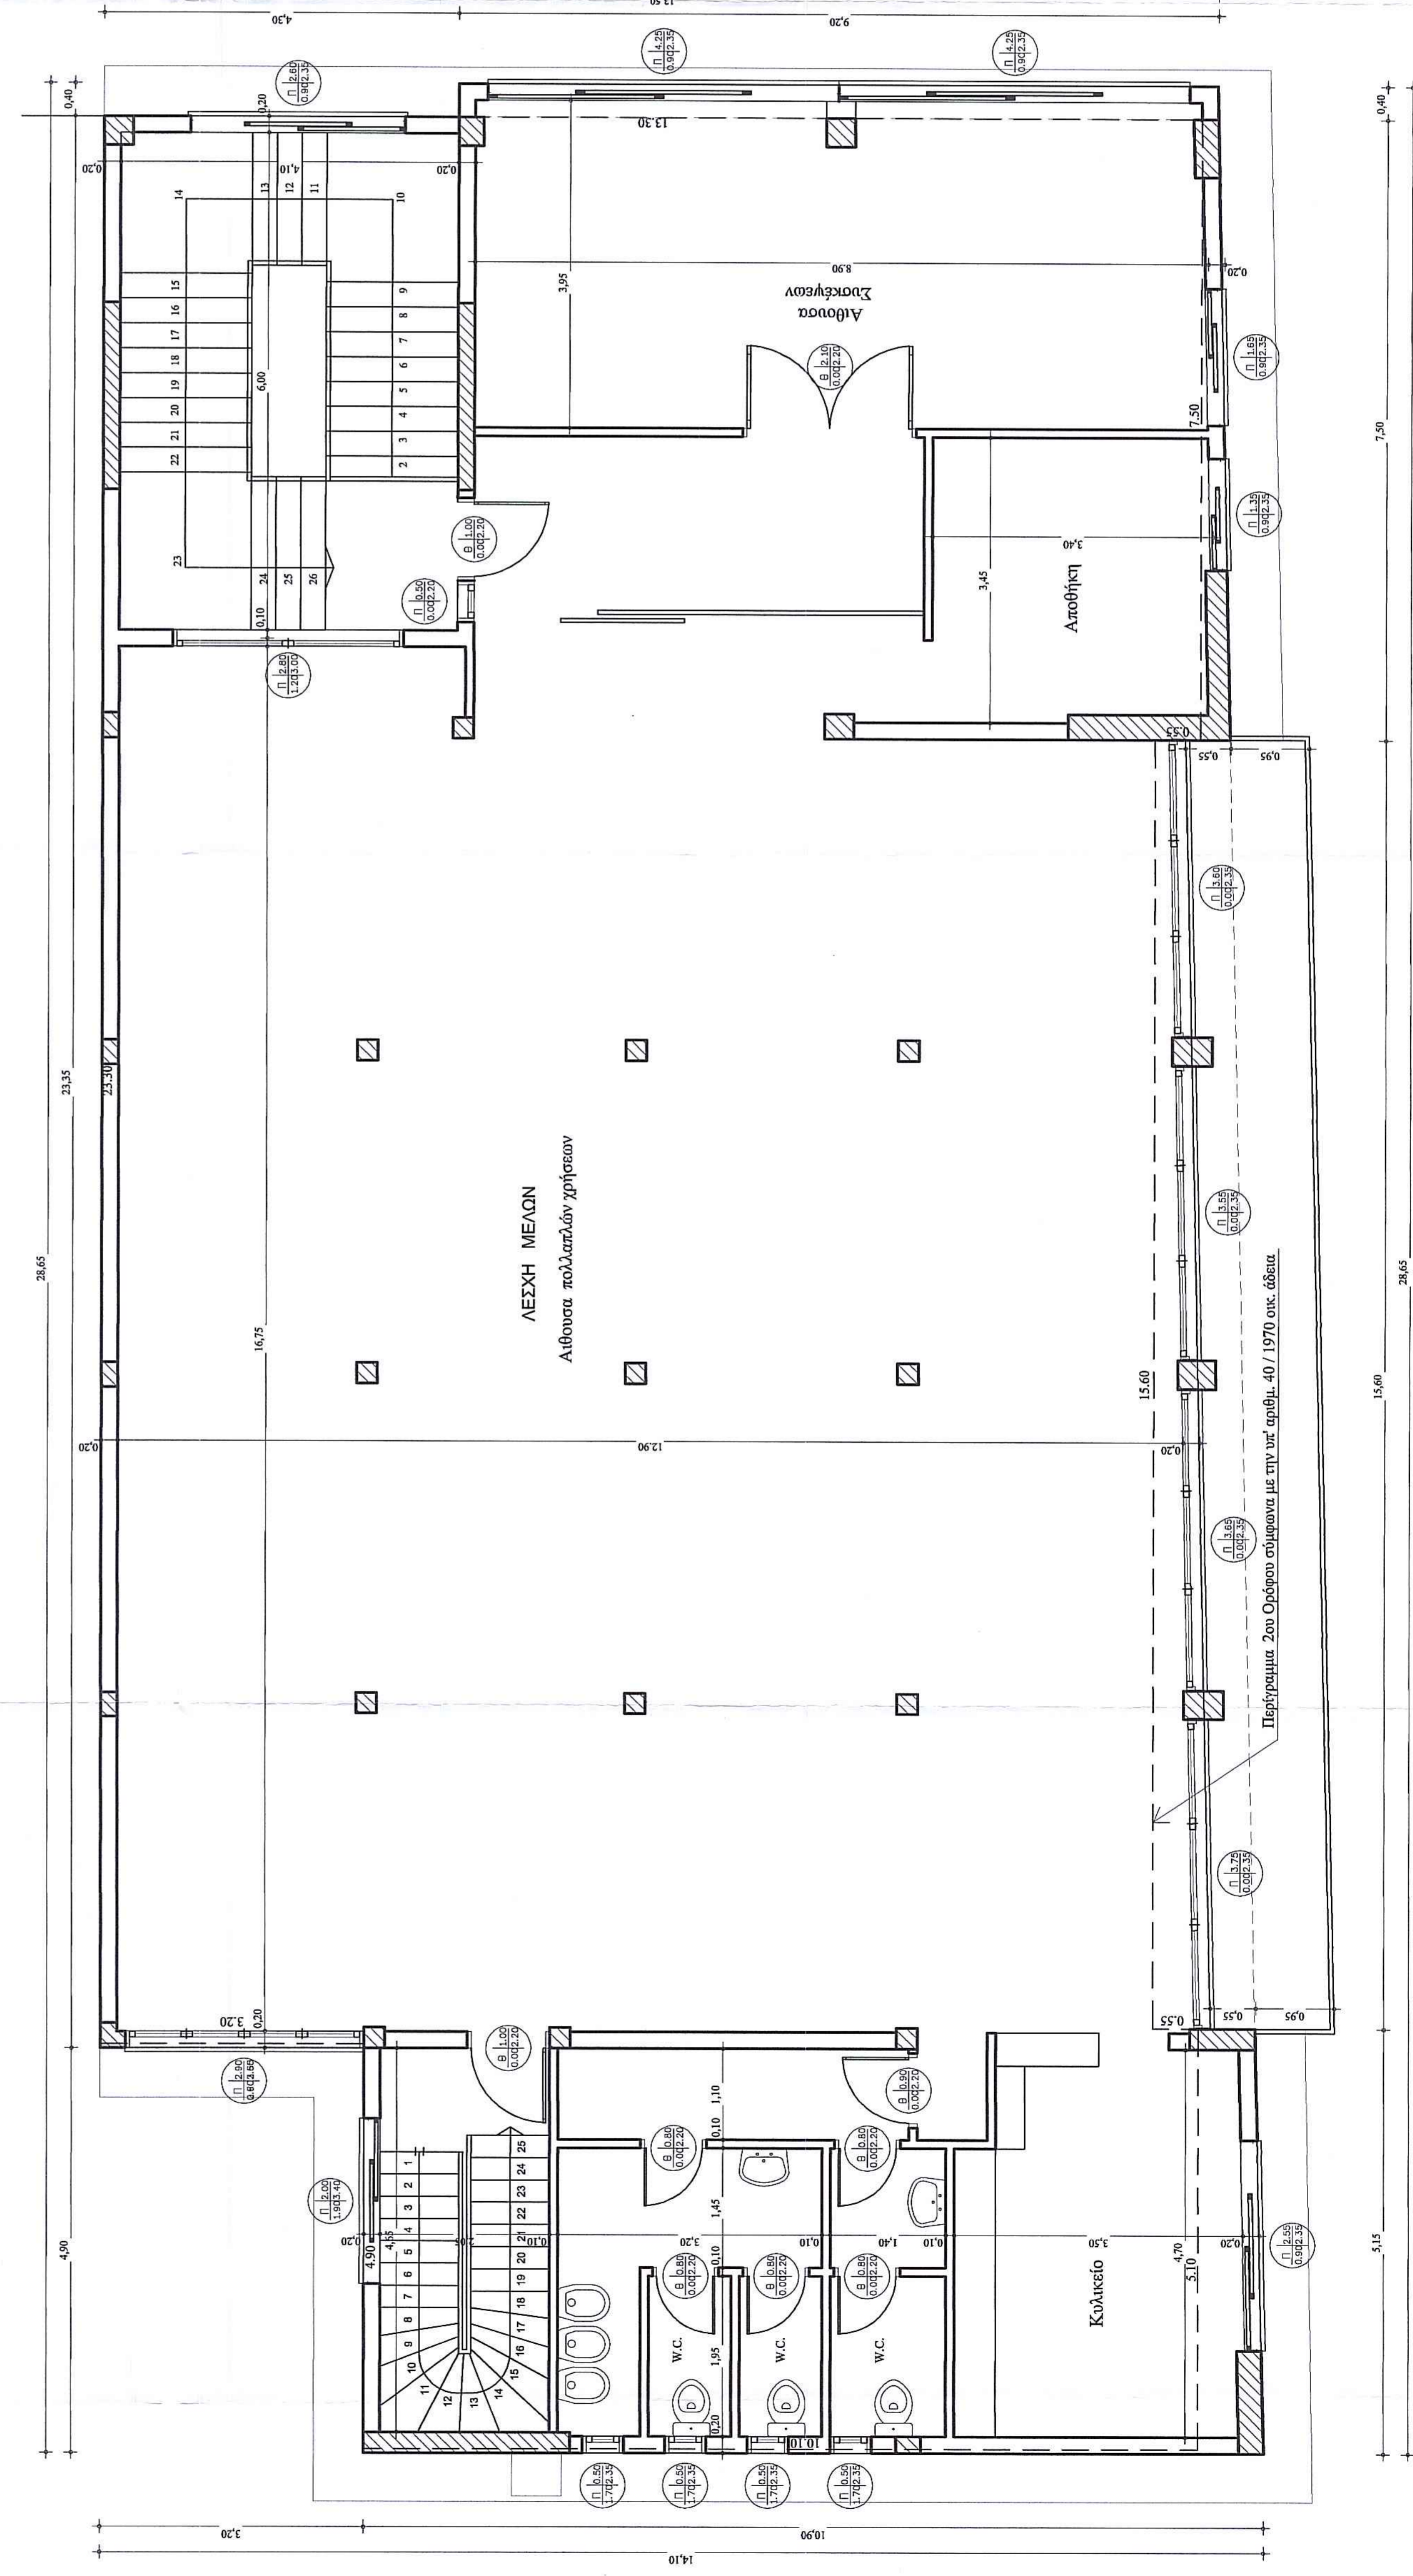


Βεβαίωση Μηχανικού

Το παρόν σχέδιο είναι ακριβές αντίγραφο του σχεδίου που υποβλήθηκε στο σύστημα για την ολοκλήρωση της διαδικασίας έγκρισης στον Ν.4495 / 17

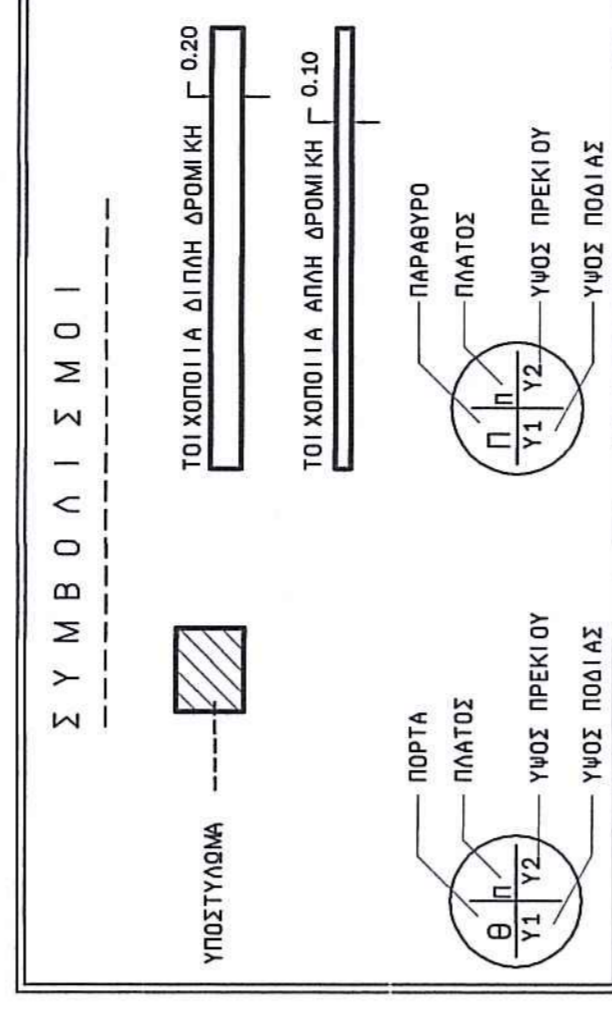

ΥΠΟΜΝΗΜΑ

- Επρόσθετα 2ου Ορόφου με βάση το σχέδιο και τις διαστάσεις της Κάλυψης Ορόφου της υπ. αριθμ. 40 / 1970 οικ. άδεια : 13.30 x 28.20 = 4.90 x 3.20 = 0.55 x 15.00 = 590.80 m²
- ΥΦΟΣΤΑΣΜΕΝΗ ΚΑΤΑΣΤΑΣΗ :
- Επρόσθετα Ορόφου : 12x(13.50+14.00)x28.65 = 0.46x4.00 = 3.20x4.90 = 15.60x0.55 = 369.39 m²
- ΥΠΕΡΒΑΣΗ : 369.39 - 350.80 = 18.59 m²

Α/Α ΔΗΛΩΣΗΣ : 10792539
ΗΛΕΚΤΡΟΝΙΚΟΣ ΚΩΔΙΚΟΣ : 153154F3F96BA558

ΕΡΓΟΔΟΤΗΣ : ΕΠΙΜΕΛΗΤΗΡΙΟ ΤΡΙΚΑΛΩΝ	
ΕΡΓΟ : Ρύθμιση Υπερβάσεων	
ΘΕΣΗ ΕΡΓΟΥ : Οδός Βενιζέλου 1 - Τρίκαλα	
ΜΕΛΕΤΗΤΗΣ : Κωστας Ντασις , Πολ. Μηγ/κος	
ΘΕΜΑ ΣΧΕΔΙΟΥ : Κάλυψη 2ου Ορόφου	
ΧΡΟΝΟΣ ΜΕΛΕΤΗΣ Φεβρουάριος 2019	ΑΡΙΘΜΟΣ ΣΧΕΔΙΟΥ
ΚΛΙΜΑΚΑ ΣΧΕΔΙΟΥ : 1:50	A5
ΣΦΡΑΓΙΔΑ - ΥΠΟΓΡΑΦΗ ΜΗΧΑΝΙΚΟΥ	ΣΦΡΑΓΙΔΑ Υπερβάσεις

ΚΩΝ/ΝΟΣ ΚΩΣΤΑΣ ΝΤΑΣΙΣ
ΑΡΧΙΤΕΚΤΟΝΙΚΟΣ ΕΠΙΧΕΙΡΗΣΙΑΚΩΣ ΕΠΙΘΕΩΡΗΤΗΣ
ΜΕΛΕΤΕΣ ΑΡΧΙΤΕΚΤΟΝΟΥ 42310
ΣΥΓΓΡΑΦΗ - ΤΡΙΚΑΛΑ
ΤΗΛ: 24310 2566842009 / 005 0926
ΑΦΜ: 029527444-ΔΟΥ-ΤΡΙΚΑΛΩΝ