
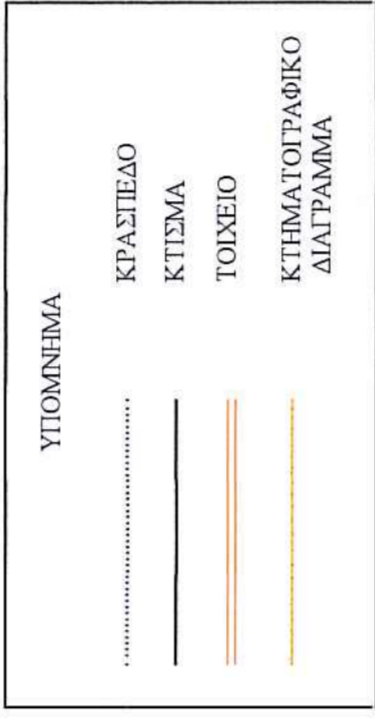


ΑΥΤΟΪΣΤΑΣΜΑ ΠΡΟΔΟΜΙΚΗΣ ΜΕΛΕΤΗΣ

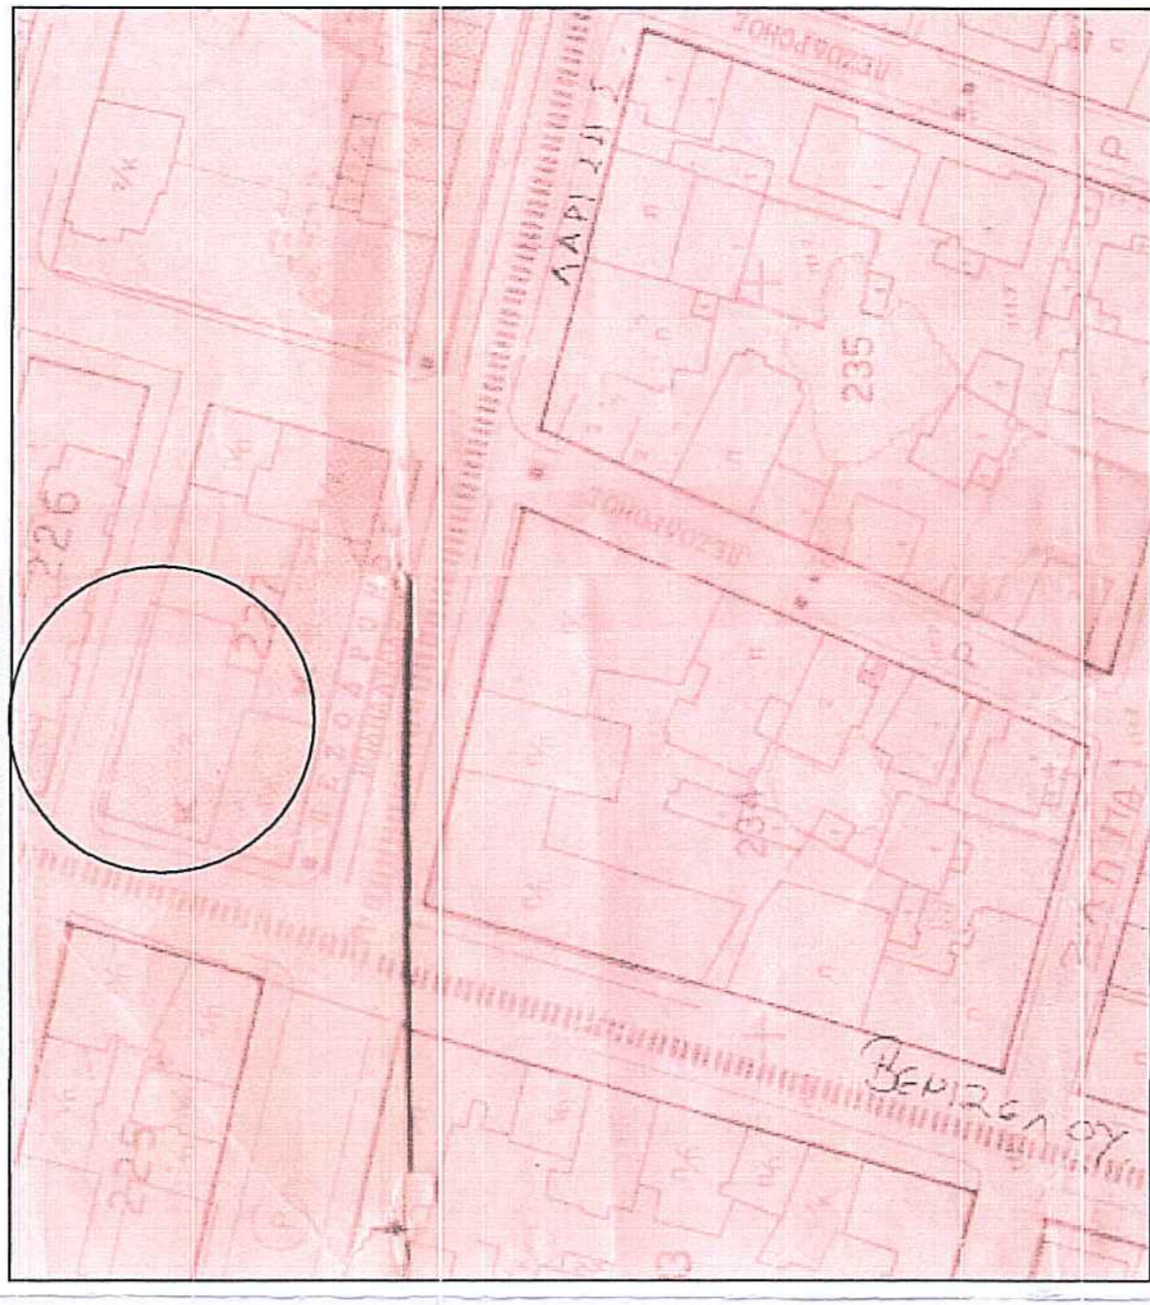

ΚΑΝΟΝΑΣ ΠΑΡΕΚΛΙΣΗΤΗΡΟ 09/06/1973 ΠΑΡΕΚΛΙΣΗΤΗΡΟ 15/01/1980
 ΕΛ. ΕΜΒΛΑΔΟ 10,00 μ. 7,00 μ. 4,00 μ.
 ΕΛ. ΒΑΘΟΣ 200,00 μ. 100,00 μ. 60,00 μ.
 ΟΥΡΟΣ ΚΑΤΑ ΝΟΚ ΚΑΛΥΨΗ 1,8


Το διάγραμμα είναι ενταγμένο στο κρατικό σύστημα συντεταγμένων ΕΓΣΑ 87. Οι διαστάσεις και το εμβαδό του αγροεμπιακού υπολογιστήκαν αναλυτικά από τις συντεταγμένες των κορυφών. Η εξάρτηση έγινε με GPS και κάνοντας χρήση του ελληνικού συστήματος εντοπισμού ΗΕΡΟΣ

1) Εμβαδό οικοπέδου σύμφωνα με την υπάρχουσα κατάσταση

α/α	X (m)	Y (m)	S (m)
A1	308421,90	4380463,27	13,50
A2	308421,90	4380463,10	13,57
A3	308453,15	4380467,73	28,26
A4	308457,59	4380466,46	4,60
A5	308453,80	4380453,57	10,01
A6	308421,90	4380463,22	23,35
			E = 454,45 μ.

2) Εμβαδό οικοπέδου σύμφωνα με το κτηματογραφικό διάγραμμα

α/α	X (m)	Y (m)	S (m)
1	308421,90	4380463,10	13,57
2	308453,20	4380467,70	28,34
3	308457,66	4380466,45	12,26
4	308453,71	4380453,71	1,26
5	308441,60	4380453,80	9,27
6	308439,99	4380457,29	4,88
7	308439,37	4380457,49	6,90
8	308421,90	4380463,10	11,45
9	308421,90	4380463,10	0,00
			E = 454,20 μ.

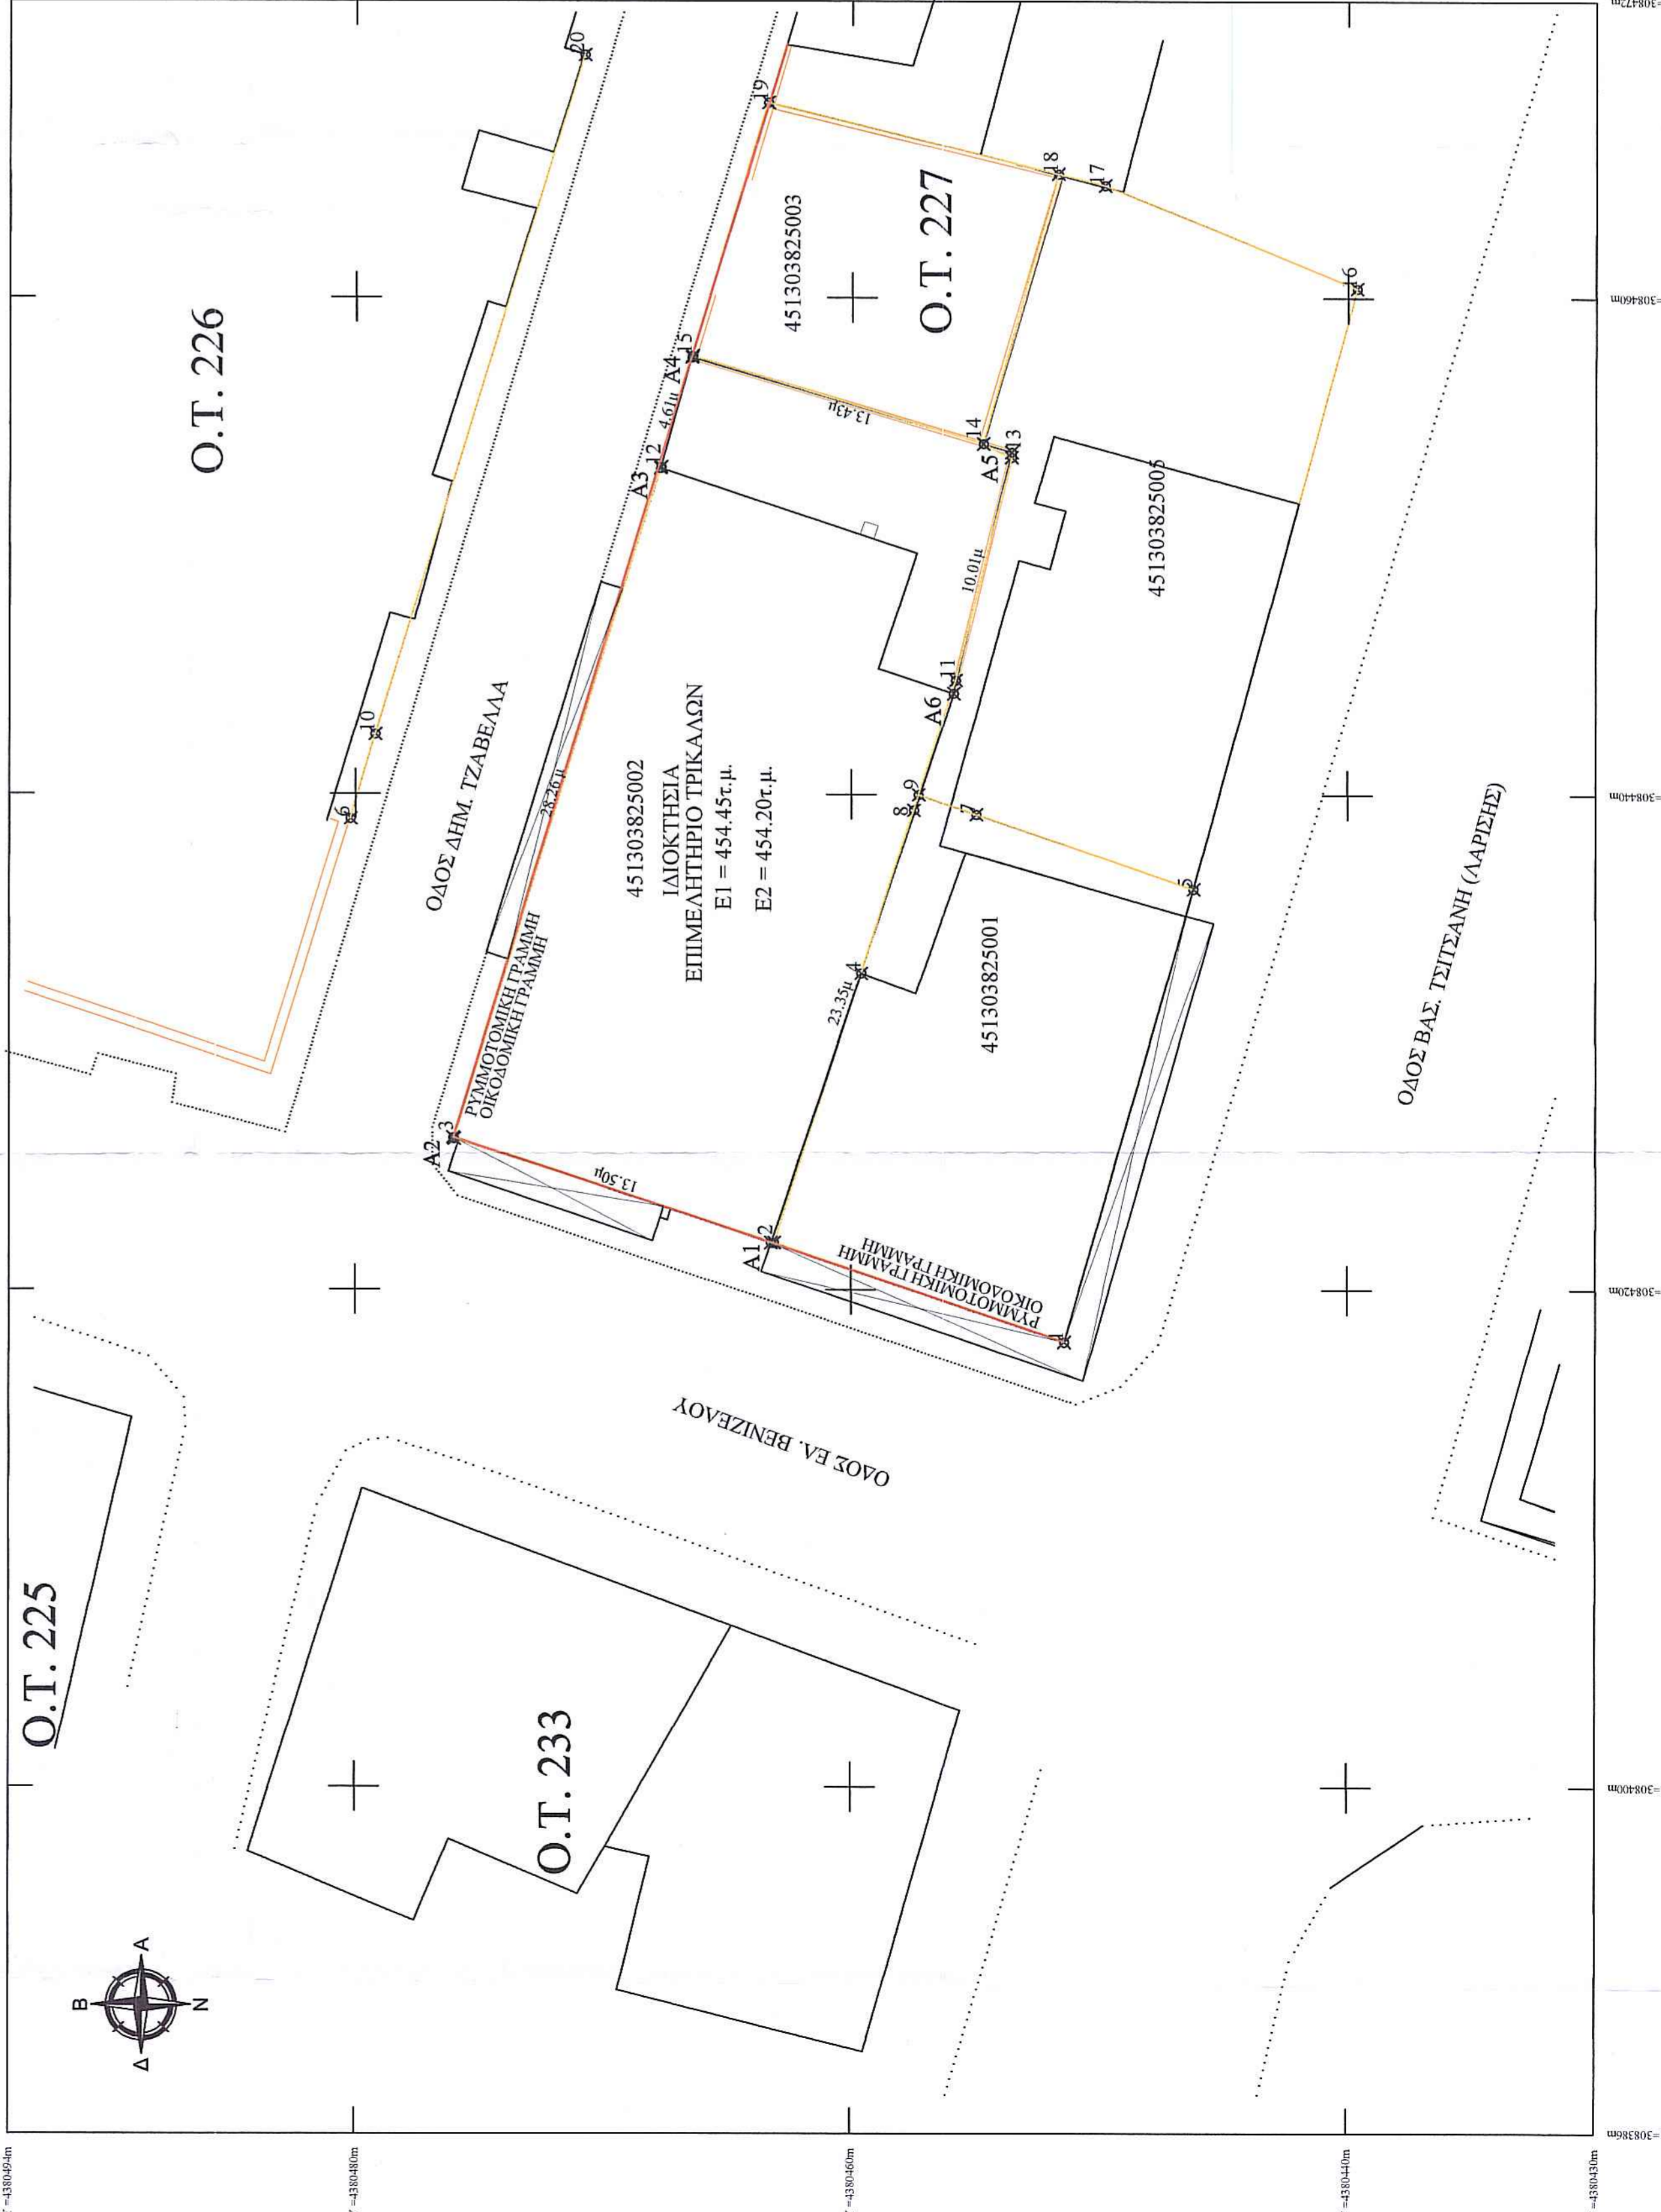

ΔΗΛΩΣΗ ΙΔΙΟΚΤΗΤΗ Ν. 4030/2011
 Ο κτήτης υπογράφει με δική του υπογραφή, ενωρίς, ως αρμόδιος και νόμιμος εκπαισμένος του Επιμελητηρίου Τρικάλων, δηλώνει υπεύθυνα γνώση των συντεταγμένων του νοτίου περιφραγμένου οικόπεδου, ότι τα όρια του οικοπέδου με στοιχεία Α1-Α2-Α3-Α4-Α5-Α6-Α7 εμβαδού 454,45 τ.μ. όπως αυτά εμφανίζονται στο παρόν κτηματογραφικό διάγραμμα :
 Α) υποδέχθηκαν στο έμμελο
 Β) Έχον την σύνθεση για την ακρίβεια των δηλούμενων ορίων του οικοπέδου



ΥΠΕΥΘΥΝΗ ΔΗΛΩΣΗ Αρθρ 5 Ν. 651/77
 Ο κτήτης υπογράφει με δική του υπογραφή, ενωρίς, ως αρμόδιος και νόμιμος εκπαισμένος του Επιμελητηρίου Τρικάλων, δηλώνει υπεύθυνα γνώση των συντεταγμένων του νοτίου περιφραγμένου οικόπεδου, ότι τα όρια του οικοπέδου με στοιχεία Α1-Α2-Α3-Α4-Α5-Α6-Α7 εμβαδού 454,45 τ.μ. όπως αυτά εμφανίζονται στο παρόν κτηματογραφικό διάγραμμα :



ΕΡΓΟΔΟΤΗΣ : ΕΠΙΜΕΛΗΤΗΡΙΟ ΤΡΙΚΑΛΩΝ

ΕΡΓΟ : Αποτύπωση οικοπέδου

ΘΕΣΗ ΕΡΓΟΥ : Οδός Βενιζέλου 1 - Τρικάλα

ΜΕΛΕΤΗΤΗΣ : Κώστας Νάτσης , Πολ. Μηγ/κος

ΘΕΜΑ ΣΧΕΔΙΟΥ : Τοπογραφικό Διάγραμμα

ΧΡΟΝΟΣ ΜΕΛΕΤΗΣ : Φεβρουάριος 2019

ΚΛΙΜΑΚΑ ΣΧΕΔΙΟΥ : 1:200

ΣΦΡΑΓΙΔΑ - ΥΠΟΓΡΑΦΗ ΜΗΧΑΝΙΚΟΥ

ΑΡΙΘΜΟΣ ΣΧΕΔΙΟΥ

T1

ΣΦΡΑΓΙΔΑ Υπηρεσίας

