
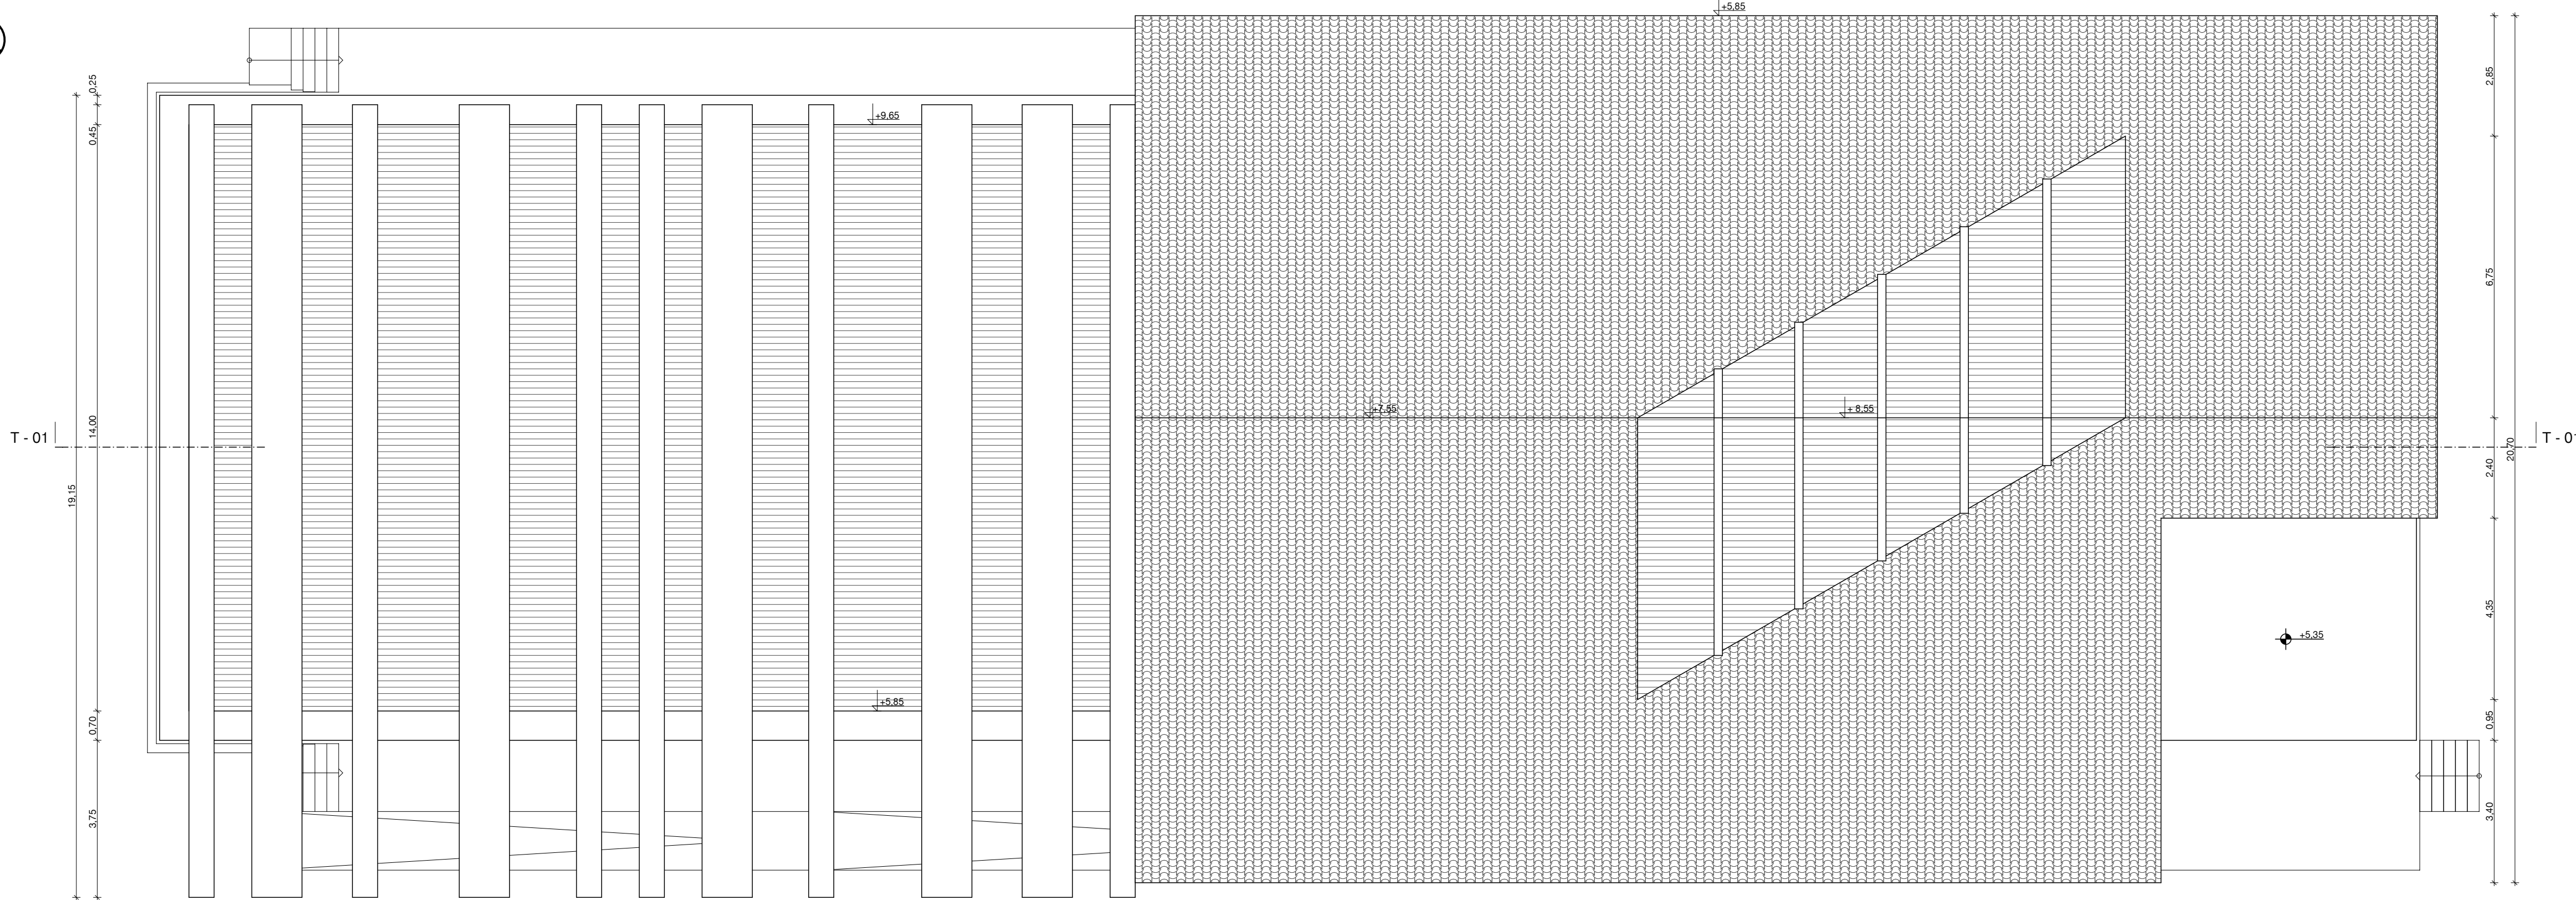


## ΣΙΔΗΡΟΔΡΟΜΙΚΕΣ ΓΡΑΜΜΕΣ

54.40 53.70 53.10 52.20 51.00 49.80 49.20 47.25 46.05 44.45 43.85 42.95 42.35 41.45 40.45 38.90 38.30 36.20 35.00 33.80 32.60 31.70 31.10 19.10 7.45

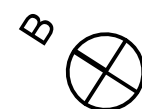

ΔΗΜΟΤΙΚΗ ΟΔΟΣ

ΔΗΜΟΣ ΤΡΙΚΚΑΙΩΝ  
Δ/ΝΣΗ ΤΕΧΝΙΚΩΝ ΥΠΗΡΕΣΙΩΝ

ΕΡΓΟ : " ΥΠΟΕΡΓΟ 2 -  
ΕΠΑΝΑΧΡΗΣΗ ΣΥΓΚΡΟΤΗΜΑΤΟΣ ΑΠΟΘΗΚΩΝ  
Δ. ΤΡΙΚΚΑΙΩΝ ΣΕ ΠΟΛΥΧΩΡΟ ΤΕΧΝΗΣ ΚΑΙ ΠΟΛΙΤΙΣΜΟΥ "

ΘΕΣΗ ΕΡΓΟΥ: ΠΕΡΙΟΧΗ "ΓΑΡΔΙΚΑΚΙ" ΟΔΟΣ ΒΗΣΣΑΡΙΩΝΟΣ

ΘΕΜΑ ΣΧΕΔΙΟΥ:  
ΒΟΡΕΙΟ ΚΤΙΡΙΟ 1  
ΚΑΤΟΨΗ ΣΤΕΓΗΣ

ΑΡΙΘΜΟΣ ΣΧΕΔΙΟΥ: ΠΡ | Α - 4

ΚΛΙΜΑΚΑ: 1 : 100

ΠΡΟΜΕΛΕΤΗ:  
ΠΡΟΤΑΣΗ ΑΠΟ ΤΟ ΣΥΛΛΟΓΟ ΦΙΛΩΝ ΜΟΥΣΙΚΗΣ ΤΡΙΚΑΛΩΝ

ΟΜΑΔΑ ΜΕΛΕΤΗΣ:

ΑΝΤΩΝΙΑΔΗ ΚΩΝ/ΝΑ Αρχ/των Μηχ/κός  
ΚΑΡΚΑΝΙΑΣ ΓΙΩΡΓΟΣ Αρχ/των Μηχ/κός  
ΣΥΝΕΡΓΑΤΕΣ ΜΗΧΑΝΙΚΟΙ  
ΚΑΡΟΥΤΗ ΙΣΑΒΕΛΛΑ Αρχ/των Μηχ/κός  
ΠΑΠΑΝΤΩΝΗ ΒΟΥΛΑ Αρχ/των Μηχ/κός  
ΖΙΩΓΑΣ ΠΕΤΡΟΣ Πολ/κος Μηχ/κός

ΕΛΕΓΧΘΗΚΕ  
ΠΡ/ΝΗ ΤΜ. ΤΕΧΝ. ΥΠΗΡΕΣΙΩΝ  
ΘΕΟΔΩΡΑ ΣΑΡΓΙΩΤΗ  
Πολτικός Μηχανικός

ΘΕΩΡΗΘΗΚΕ  
Η προϊσταμένη  
Δ/νσης Δ.Τ.Υ.Π.  
Φανή Τσαπάλα - Βαρδούλη  
Αρχιτέκτων Μηχανικός