
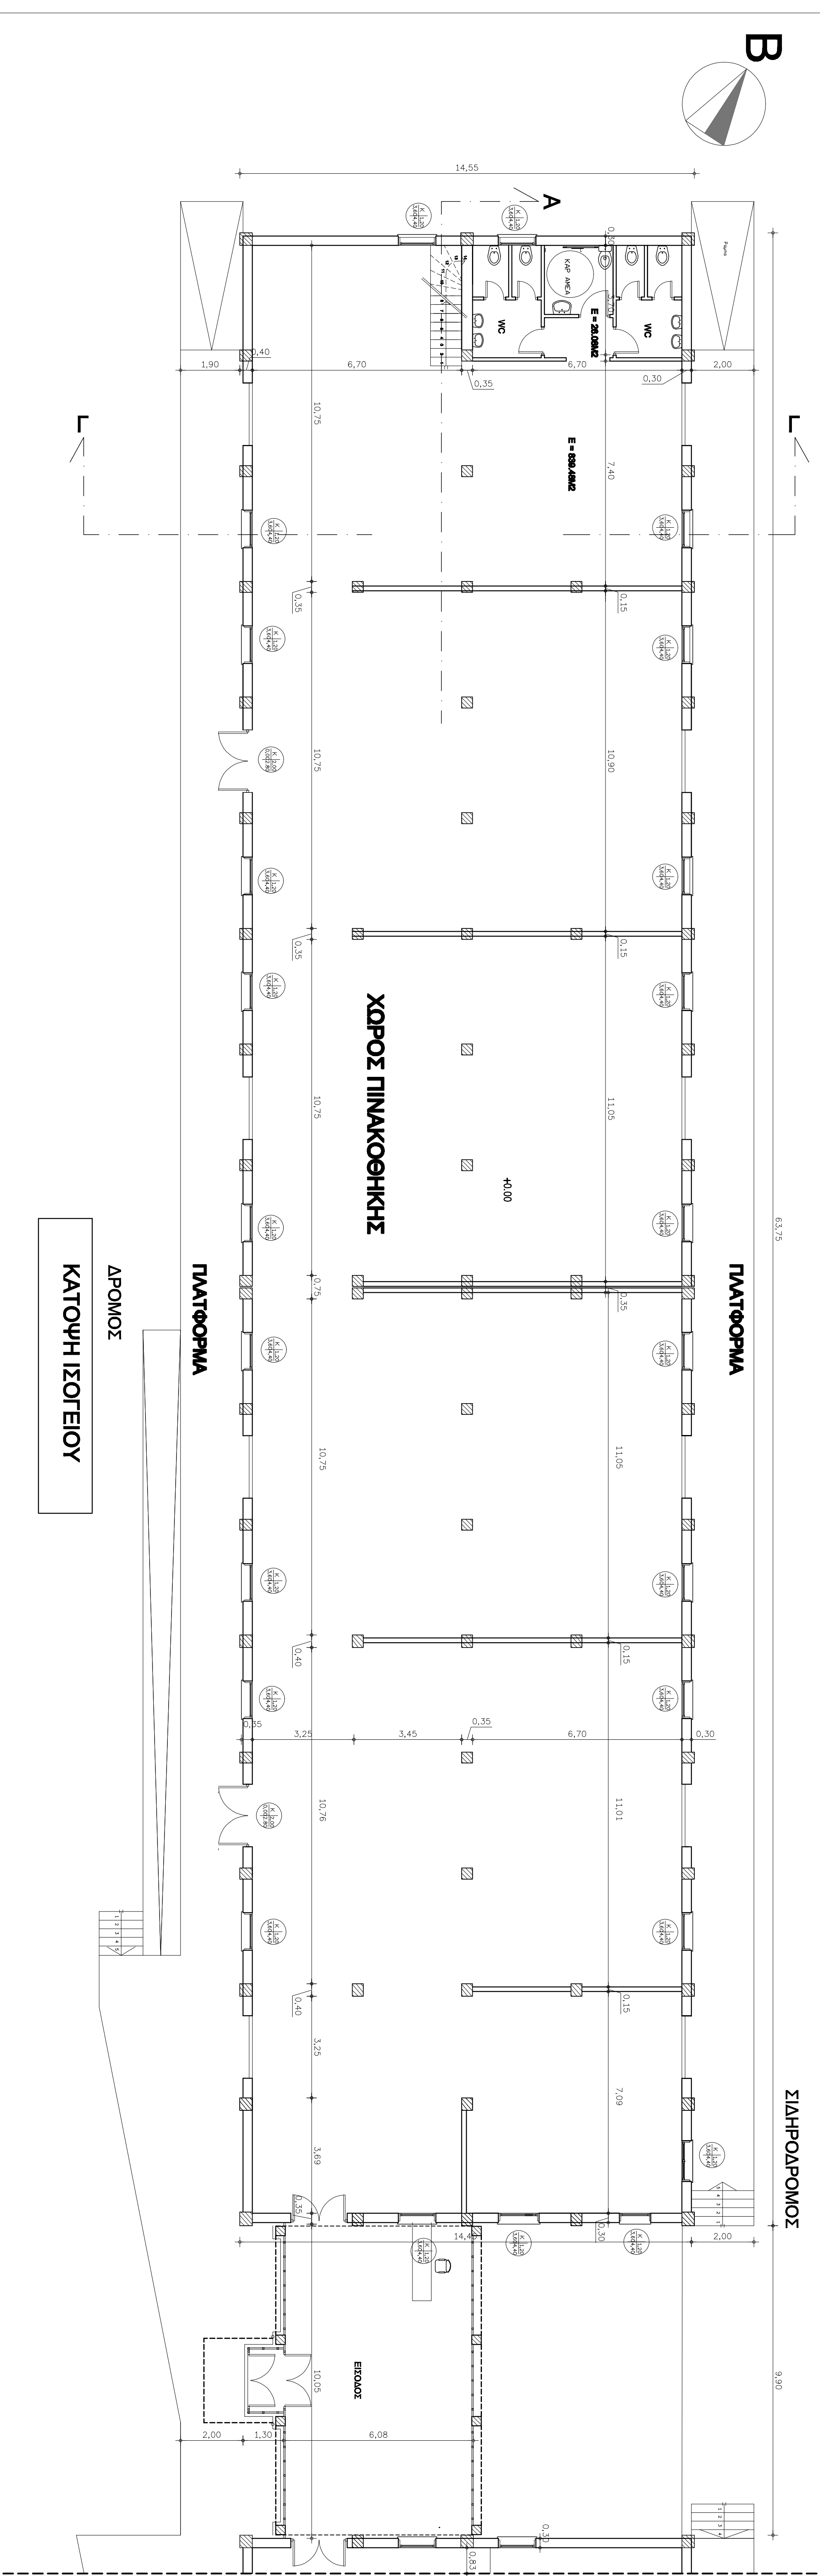


ΑΡΧΙΤΕΚΤΟΝΙΚΗ ΜΕΛΕΤΗ
ΚΑΤΟΥΗ ΠΛΑΤΕΙΟΥ

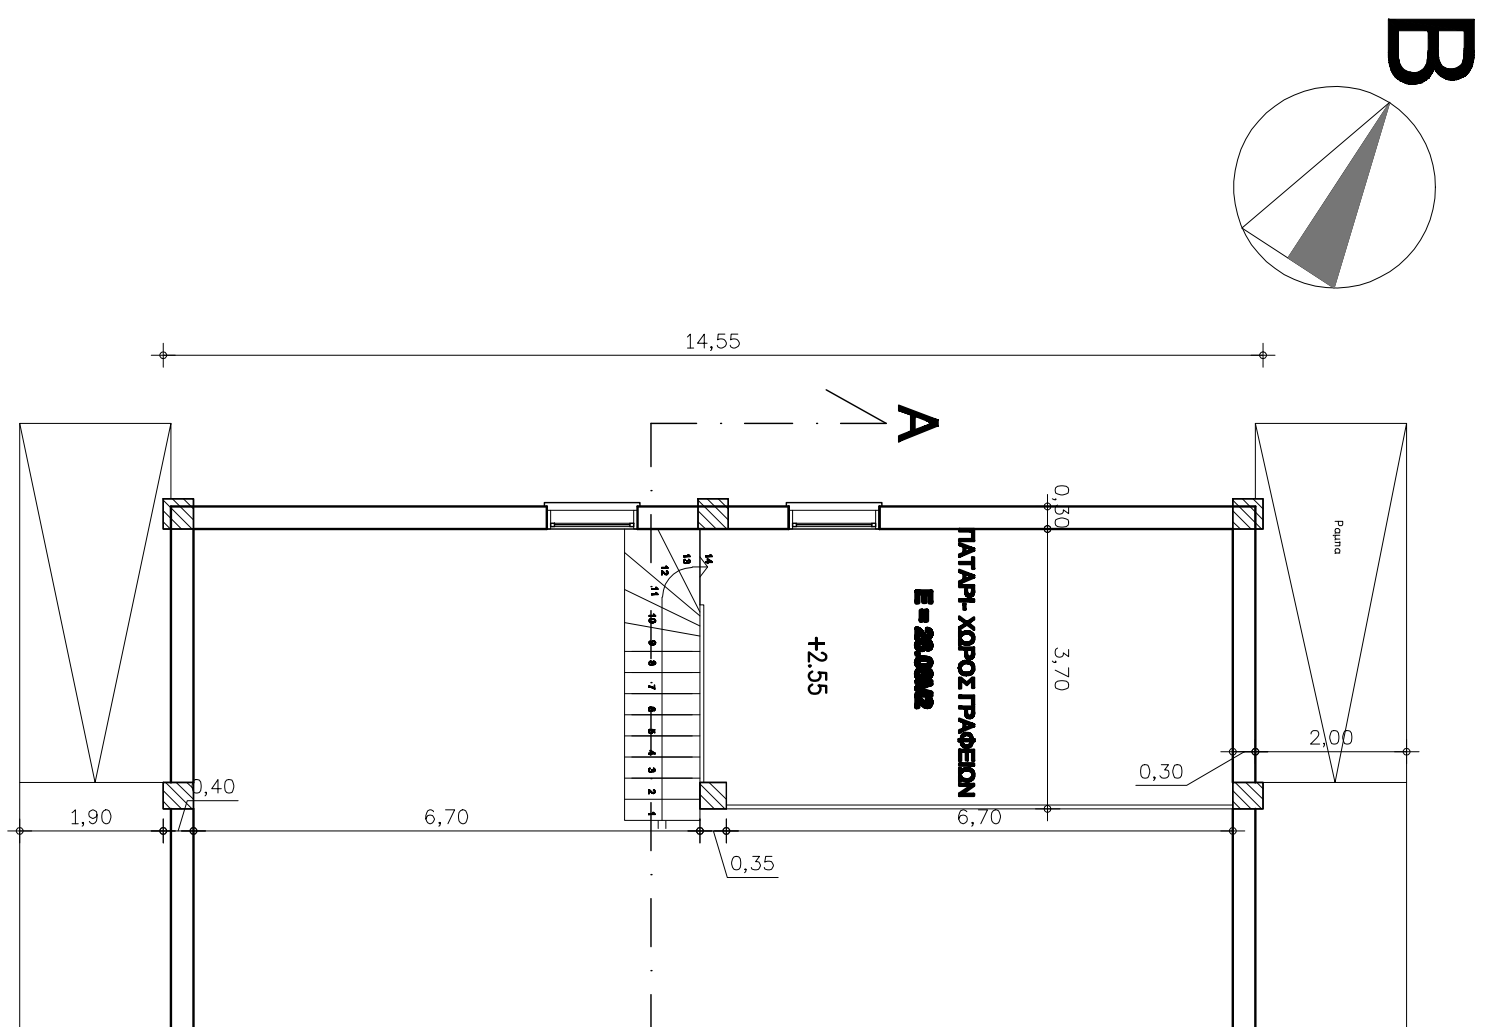

ΔΗΜΟΣ ΤΡΙΚΑΛΩΝ ΔΙΕΥΘΥΝΣΗ ΤΕΧΝΙΚΩΝ ΥΠΗΡΕΣΙΩΝ	
ΕΠΤΟ : ΥΠΟΕΡΓΟ 2 - ΕΠΙΔΕΙΞΗ ΣΥΓΚΡΟΤΗΜΑΤΟΣ ΑΠΟΘΗΚΗ ΔΙΕΥΘΥΝΣΗ ΤΕΧΝΙΚΩΝ ΥΠΗΡΕΣΙΩΝ ΚΑΙ ΠΟΛΙΤΙΣΜΟΥ *	
ΘΕΣΗ ΕΡΓΟΥ: ΠΕΡΙΟΧΗ ΤΡΑΠΙΚΑΚΙ ΟΔΟΣ ΒΥΣΣΑΡΙΩΝΟΣ	
ΣΧΕΔΙΑΣΤΗΣ: ΚΑΤΟΥΗ ΣΤΙΓΓΗΣ & ΣΤΙΓΓΗΣ ΝΟΤΙΟ ΚΤΙΡΙΟ (2)	ΑΡΧΙΤΕΚΤΟΝΙΚΗ ΜΕΛΕΤΗ ΚΑΤΟΥΗ ΠΛΑΤΕΙΟΥ
ΑΡΧΙΤΕΚΤΟΝΙΚΗ ΜΕΛΕΤΗ ΔΙΕΥΘΥΝΣΗ ΤΕΧΝΙΚΩΝ ΥΠΗΡΕΣΙΩΝ ΚΑΙ ΠΟΛΙΤΙΣΜΟΥ	
ΟΜΑΔΑ ΜΕΛΕΤΗΣ:	
ΚΑΡΑΝΑΣΙΟΥ ΑΣΤΑΣΙΑ ΑΡΧ/ ΤΟΥ ΜΥ/ ΚΩΣ ΔΕΡΜΑΝΗ ΚΑΝΕΛΙΑ ΑΡΧ/ ΤΟΥ ΜΥ/ ΚΩΣ ΚΑΡΑΜΟΥΣΤΟΣ ΘΕΩΡ. ΗΛΕΚ/ ΤΟΥ ΜΥ/ ΚΩΣ	
ΕΠΙΣΤΗΜΟΝΙΚΗ ΥΠΗΡΕΣΙΑ ΤΕΧΝΙΚΩΝ ΥΠΗΡΕΣΙΩΝ	ΕΠΙΣΤΗΜΟΝΙΚΗ ΥΠΗΡΕΣΙΑ ΤΕΧΝΙΚΩΝ ΥΠΗΡΕΣΙΩΝ
ΓΕΩΔΕΣΙΑΣ ΥΠΗΡΕΣΙΑ ΤΕΧΝΙΚΩΝ ΥΠΗΡΕΣΙΩΝ	ΓΕΩΔΕΣΙΑΣ ΥΠΗΡΕΣΙΑ ΤΕΧΝΙΚΩΝ ΥΠΗΡΕΣΙΩΝ