




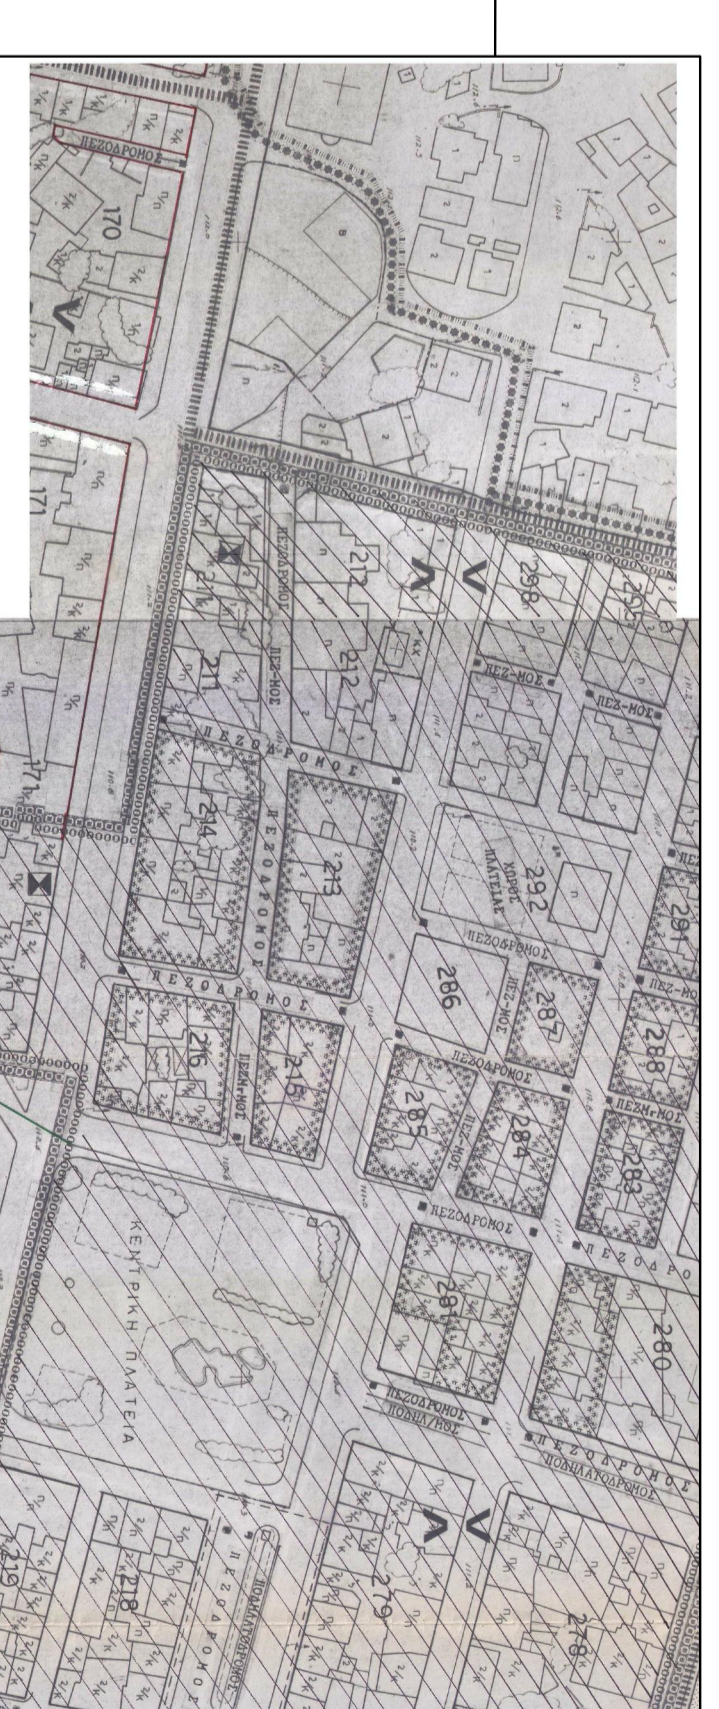

ΑΠΟΤΥΠΩΜΑ ΑΕΡΟΦΩΤΟΓΡΑΦΙΑ ΠΕΡΙΟΧΗΣ ΜΕΛΕΤΗΣ

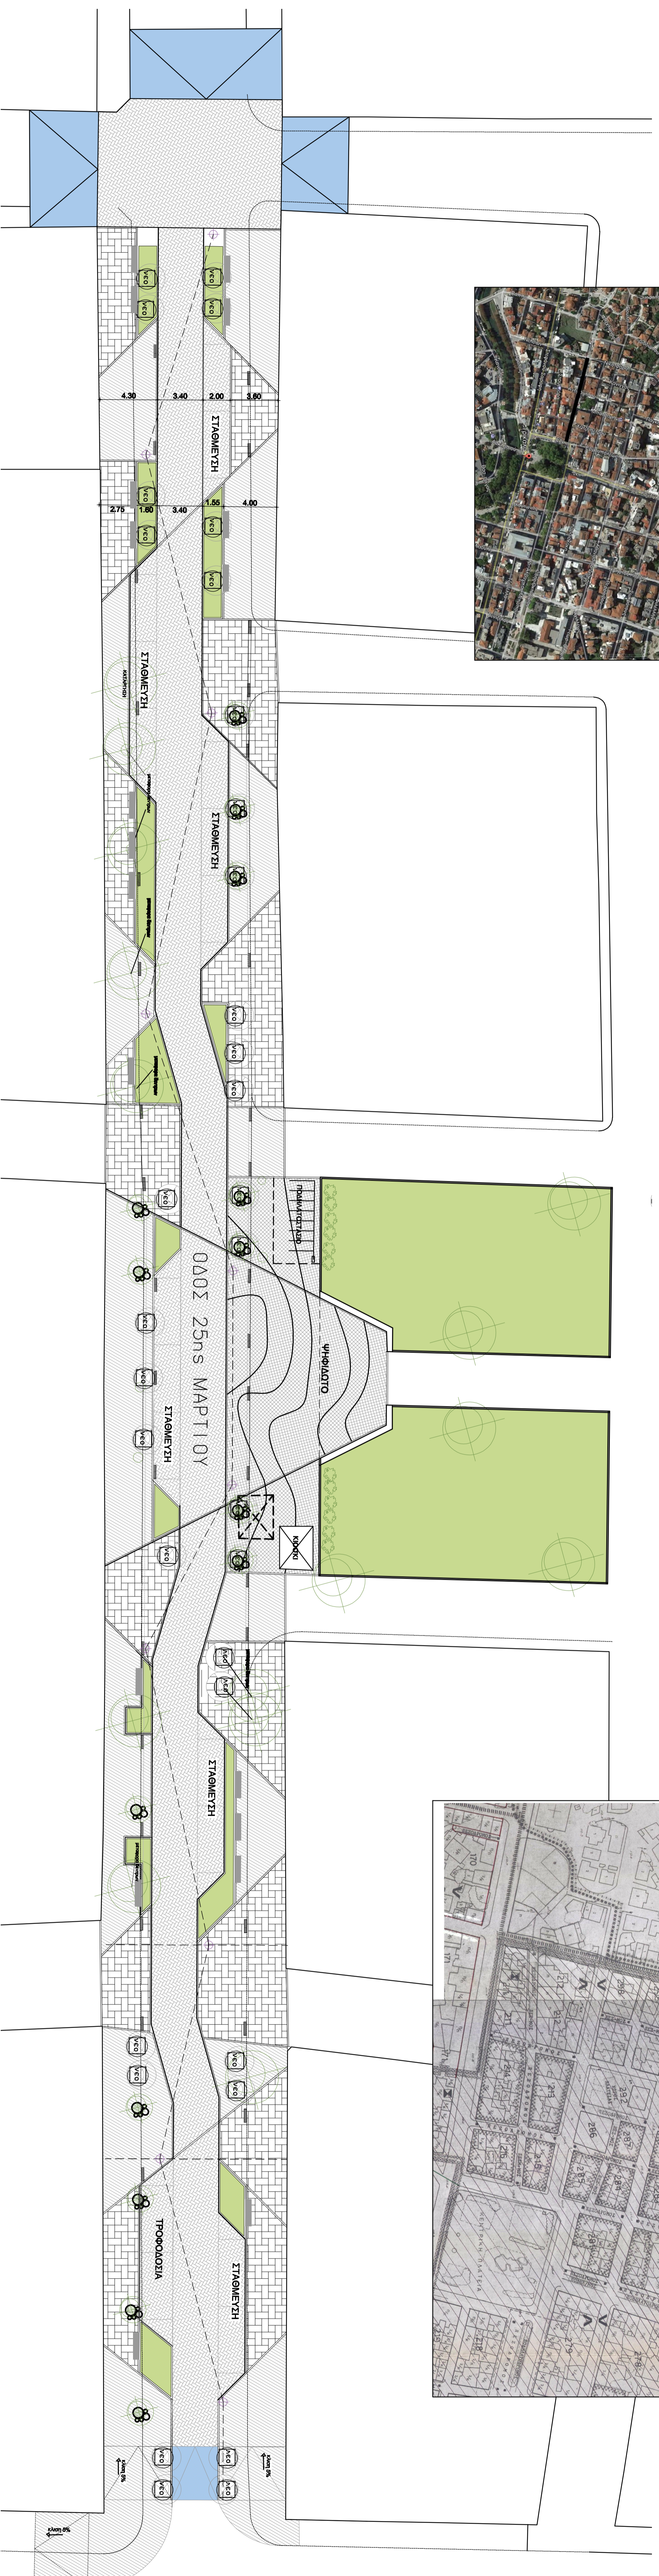

ΑΠΟΤΥΠΩΜΑ ΣΧΕΔΙΟΥ ΤΡΑΜΒΑΣΙΩΝ (ΑΝΑΦΕΡΕΤΗ ΚΕΝΤΡΟΥ ΦΕΚ 839 Δ/11-0-199)

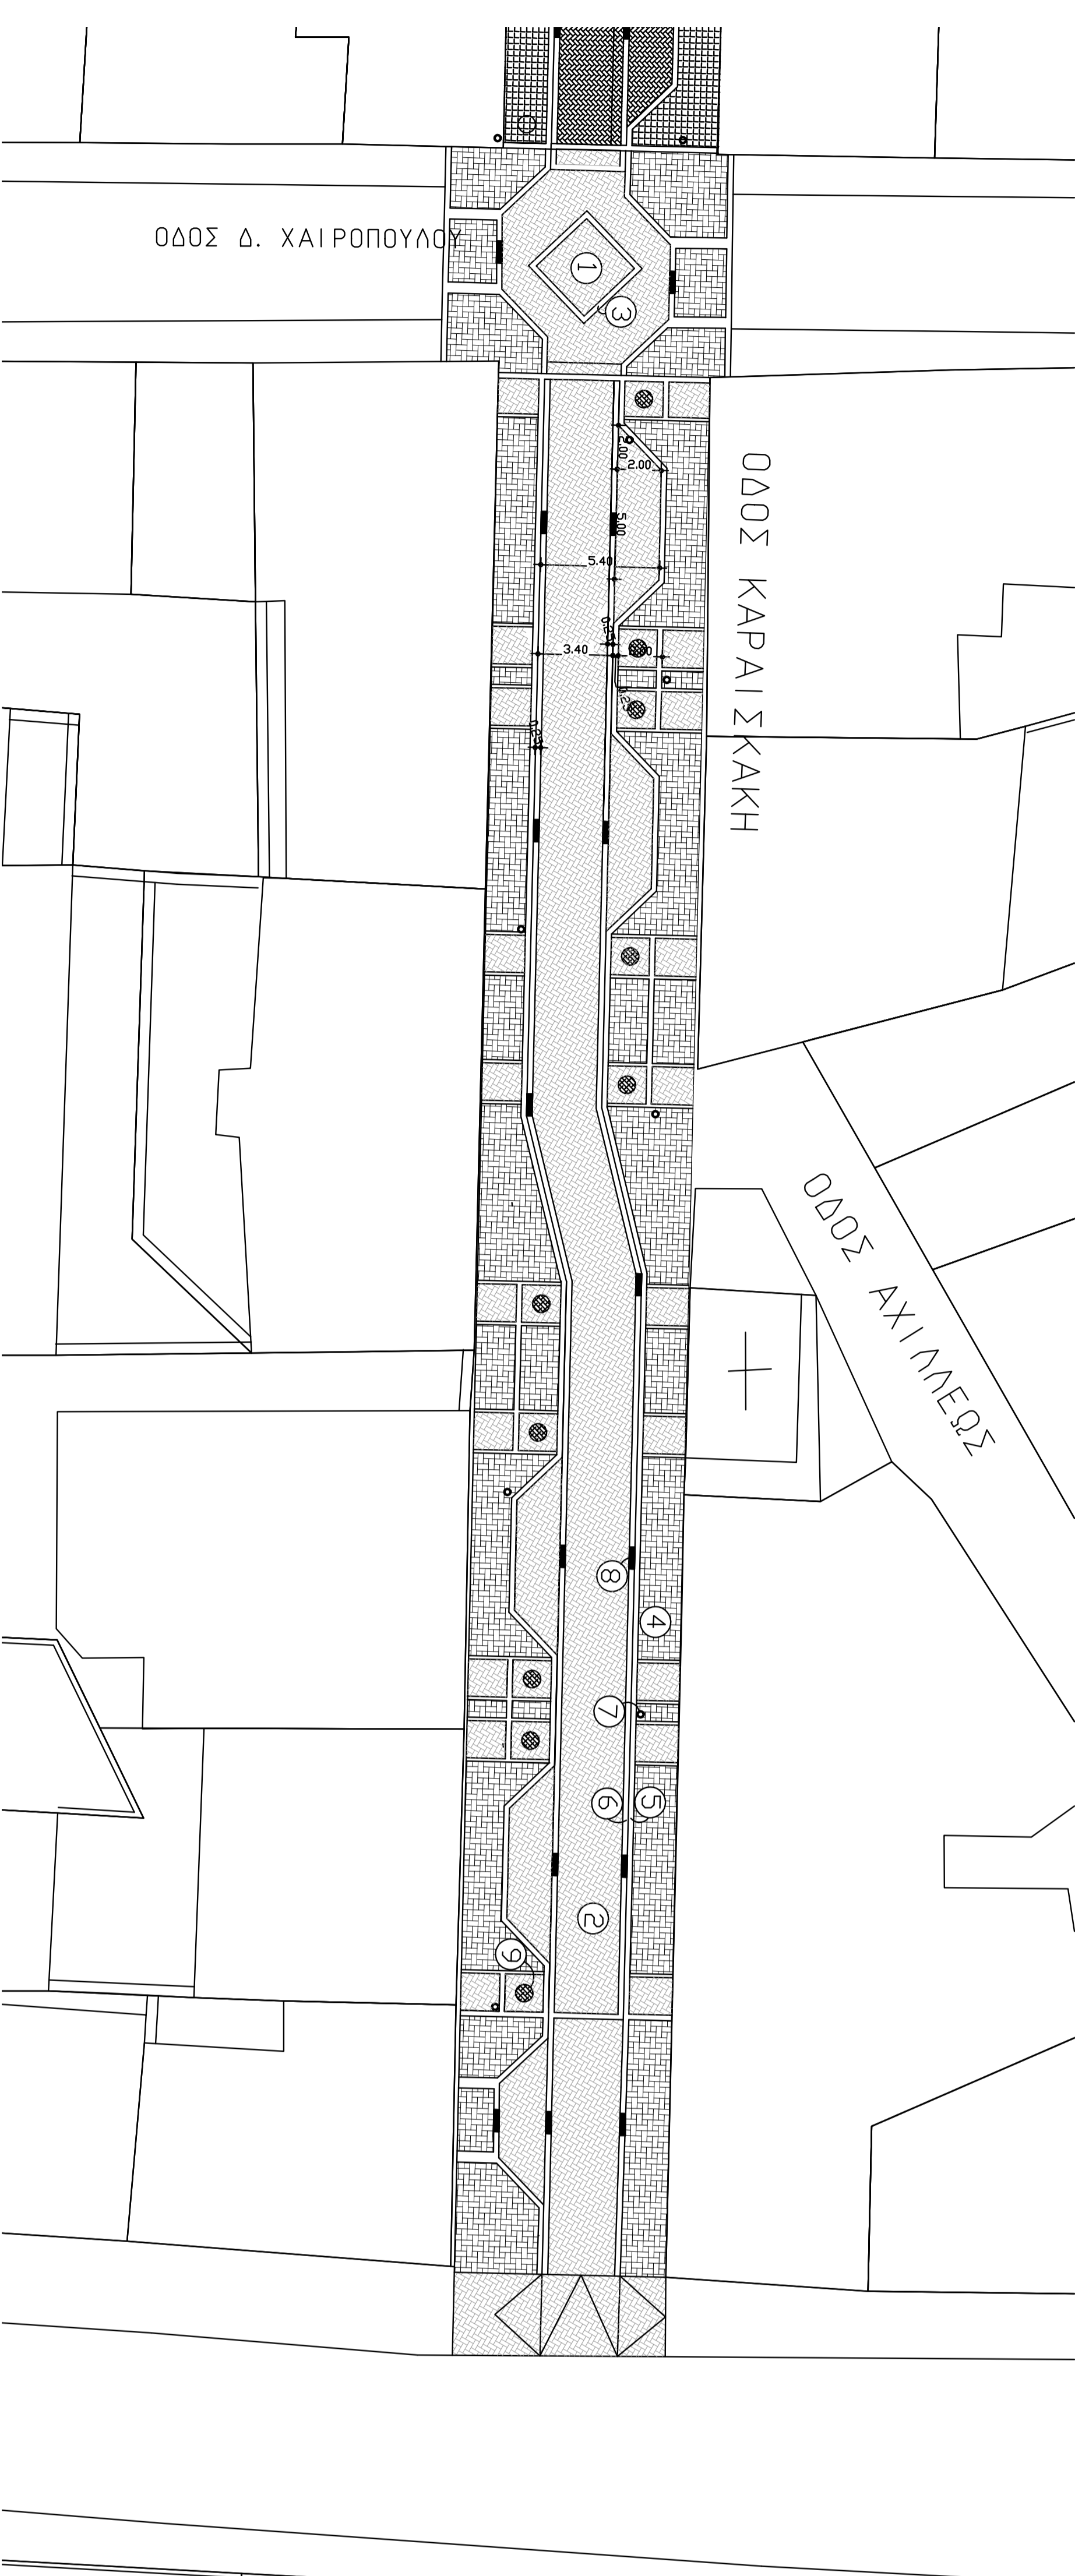

- ΜΑΡΜΑΡΟ ΓΡΑΝΙΤΟ
- ΕΡΓΑΣΙΟ ΒΟΤΑΝΙΣΤΩ ΔΑΡΕΩ
- ΠΛΑΤΥΠΟΡΟΜΟΣ
- ΓΡΑΝΙΤΟ
- ΓΡΑΝΙΤΟ
- ΠΛΑΤΕΣ ΑΠΟ ΠΛΑΤΥΠΟΡΟΜΟ

<p>ΔΗΜΟΣ ΤΡΙΚΑΛΩΝ ΔΗΜΗ ΤΕΧΝΙΚΩΝ ΥΠΗΡΕΣΙΩΝ</p>	
<p>ΕΡΓΟ : ΥΠΕΡΘΥ 1 : ΑΝΑΒΑΘΜΙΣΗ ΤΟΥ ΒΕΡΓΟΚΟΥ ΕΜΠΟΡΙΚΟΥ ΚΕΝΤΡΟΥ ΤΗΣ ΠΟΛΗΣ ΤΩΝ ΤΡΙΚΑΛΩΝ ΚΑΙ ΜΕΤΑΦΟΡΗ ΤΗΣ ΟΔΟΥ 25ης ΜΑΡΤΙΟΥ ΣΕ ΟΛΟΤΗΤΕΣ ΠΥΛΩΝΟΡΜΩΣ</p>	
<p>ΘΕΣΗ ΕΡΓΟΥ : ΠΕΡΙΟΧΗ ΚΕΝΤΡΟ</p>	
<p>ΘΕΜΑ ΣΧΕΔΙΟΥ : ΔΙΑΓΡΑΜΜΑ ΔΙΑΜΟΡΦΩΣΕΩΝ</p>	<p>ΑΡΧΙΤΕΚΤΟΝΙΚΟ ΣΧΕΔΙΟΥ : Τ - 1 ΚΑΙΜΑΚΚ : 1 : 200</p>
<p>ΟΡΙΣΤΙΚΗ ΜΕΛΕΤΗ : ΔΗΜΗ ΤΕΧΝΙΚΩΝ ΥΠΗΡΕΣΙΩΝ ΤΕΧΝΙΚΑ ΜΕΛΕΤΩΝ & ΚΑΤΑΣΤΕΛΩΝ</p>	
<p>ΟΜΑΔΑ ΜΕΛΕΤΗΣ:</p> <p>ΜΠΡΑΧΗ ΕΥΦΡΟΣΥΝΗ ΓΚΑ, ΚΟΣ ΜΠΚ, ΚΟΣ ΔΕΡΜΙΑΝΗ ΚΑΝΕΛΙΑ ΑΡΧ, ΤΣΟΥ ΜΠΥ, ΚΟΣ</p>	
<p>ΟΚΤΩΒΡΙΟΣ 2018</p>	<p>ΒΕΡΓΟΚΟΥ ΑΝΤΙΓΡΑΦΗ ΠΡΟΣΤΑΣΙΑΣ ΑΝΤΙΣΤΕ ΤΕΧΝΙΚΩΝ ΥΠΗΡΕΣΙΩΝ</p>
<p>ΕΞΟΔΟΣ ΣΧΗΜΑΤΟΣ Γεωργίου Καραγιάννη</p>	