


- ΥΠΟΜΝΗΜΑ**
- 1 ΦΩΤΙΣΤΙΚΟ ΣΩΜΑ ΜΕ ΒΡΑΧΙΟΝΑ Νο 250W ΜΕΤΑ ΙΣΤΟΥ ΥΨΟΥΣ 6M
 - 2 ΦΩΤΙΑΙΟ ΕΠΙΣΚΕΥΕΣ ΗΛΕΚΤΡΙΚΩΝ ΚΑΛΩΔΙΩΝ 30Χ30CM
 - 3 ΗΛ. ΠΙΝΑΚΑΣ

ΔΗΜΟΣ ΤΡΙΚΚΑΙΩΝ	
ΚΑΤΑΣΚΕΥΗ ΚΑΤΑΦΥΓΙΟΥ ΑΔΕΣΠΟΤΩΝ	
ΔΗΜΟΣ ΤΡΙΚΚΑΙΩΝ ΟΙΚΙΣΜΟΣ ΣΟΤΗΡΑ ΘΕΣΗ: "ΛΕΙΒΑΔΟΥΛΙΑ"	
ΘΕΜΙΣΤΟΚΛΗΣ ΚΑΡΑΜΟΥΣΤΟΣ ΗΛ.Μηγικός	
ΑΣΤΑΣΙΑ ΚΑΡΑΝΑΣΙΟΥ Αρχ.Μηγικός	
ΘΕΜΑ ΣΧΕΔΙΟΥ:	ΑΡΙΘΜΟΣ ΣΧΕΔΙΟΥ
ΔΙΑΓΡΑΜΜΑ ΚΑΛΥΨΗΣ	H0
ΗΛΕΚΤΡΙΚΑ	
ΚΑΙΜΑΚΑ: 1/50	
ΧΡΟΝΟΣ ΜΕΛΕΤΗΣ: ΔΕΚΕΜΒΡΙΟΣ 2019	
ΕΛΕΓΘΗΚΕ ΠΡΟΪΣΤΑΜΕΝΟΣ Τ.Μ.Κ	ΘΕΩΡΗΘΗΚΕ ΔΑΝΤΡΙΑ ΤΕΧΝ. ΥΠΗΡΕΣΙΩΝ
ΠΑΝΑΓΙΩΤΑ ΜΑΝΤΖΑΡΗ ΤΟΠΟΓΡΑΦΟΣ ΜΗΧΑΝΙΚΟΣ	ΘΕΟΔΩΡΑ ΣΑΡΠΟΤΗ ΠΟΛΙΤΙΚΟΣ ΜΗΧΑΝΙΚΟΣ

ΔΙΟΚΤΗΣΙΑ 87

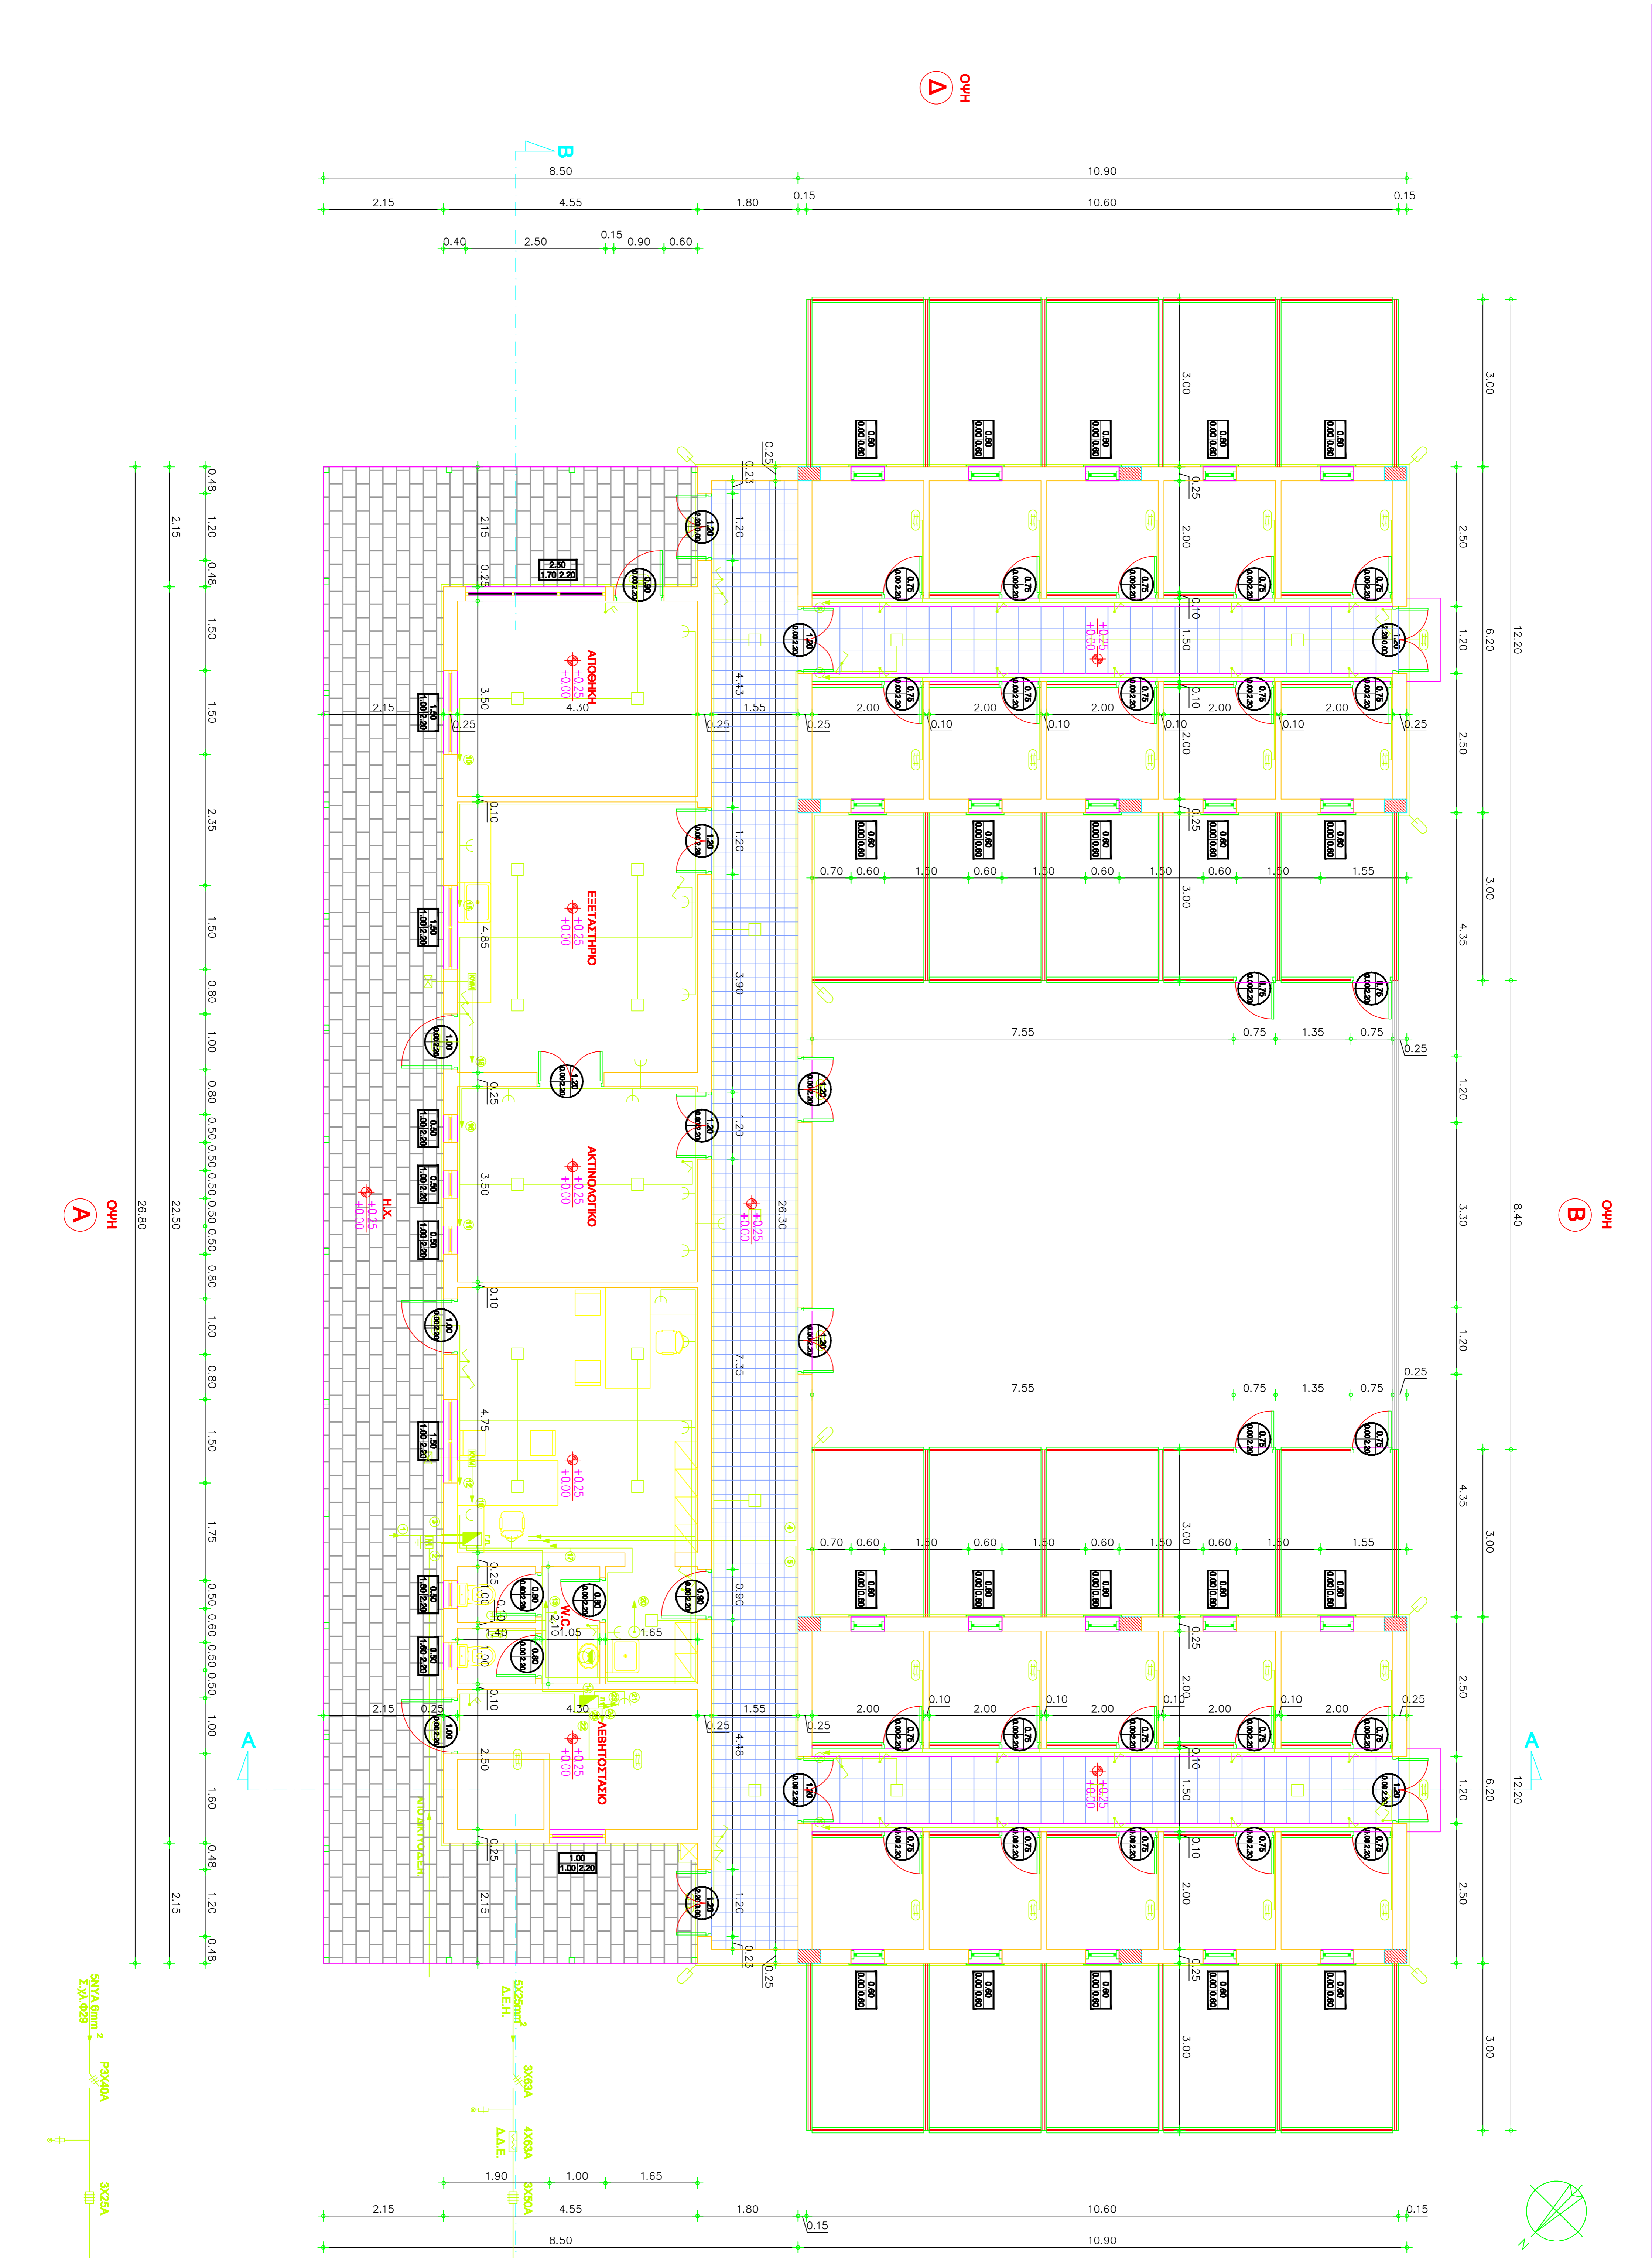

ΠΙΝΑΚΟΣ ΗΛΕΚΤΡΙΚΩΣ ΠΙΝΑΚΑΣ (Π.Π.)

1	3X10A	ΝΥΣΒ2 5mm ²	ΓΡΑΜΜΗ ΕΣΩΤ. ΦΩΤΙΣΜΟΥ ΠΕΡΙΒΑΛΛΟΝ ΧΩΡΟΣ	
2	16A	3NVA 2.5mm ²	ΓΡΑΜΜΗ ΕΣΩΤ. ΦΩΤΙΣΜΟΥ ΠΕΡΙΒΑΛΛΟΝ ΧΩΡΟΣ	
3	10A	3NVA 2.5mm ²	ΓΡΑΜΜΗ ΕΣΩΤ. ΦΩΤΙΣΜΟΥ ΠΕΡΙΒΑΛΛΟΝ ΧΩΡΟΣ	
4	10A	3NVA 1.5mm ²	ΓΡΑΜΜΗ ΠΟΣΤΕΛΜΟΥ	
5	10A	3NVA 1.5mm ²	ΓΡΑΜΜΗ ΠΟΣΤΕΛΜΟΥ	
6	10A	3NVA 1.5mm ²	ΓΡΑΜΜΗ ΠΟΣΤΕΛΜΟΥ	
7	10A	3NVA 1.5mm ²	ΓΡΑΜΜΗ ΠΟΣΤΕΛΜΟΥ	
8	10A	3NVA 1.5mm ²	ΓΡΑΜΜΗ ΠΟΣΤΕΛΜΟΥ	
9	10A	3NVA 1.5mm ²	ΓΡΑΜΜΗ ΠΟΣΤΕΛΜΟΥ	
10	10A	3NVA 1.5mm ²	ΓΡΑΜΜΗ ΠΟΣΤΕΛΜΟΥ	
11	10A	3NVA 1.5mm ²	ΓΡΑΜΜΗ ΠΟΣΤΕΛΜΟΥ	
12	10A	3NVA 1.5mm ²	ΓΡΑΜΜΗ ΠΟΣΤΕΛΜΟΥ	
13	10A	3NVA 1.5mm ²	ΓΡΑΜΜΗ ΠΟΣΤΕΛΜΟΥ	
14	3X40A	3X25A	3NVA 508mm ²	ΓΡΑΜΜΗ ΠΙΝΑΚΑ ΛΕΒΗΤΟΣΤΑΣΙΟΥ
15	16A	3NVA 2.5mm ²	ΓΡΑΜΜΗ ΕΝΔΥΧΜΕΝΟΥ ΠΕΡΙΒΑΛΤΟΣΤΗ	
16	16A	3NVA 2.5mm ²	ΓΡΑΜΜΗ ΕΝΔΥΧΜΕΝΟΥ ΠΕΡΙΒΑΛΤΟΣΤΗ	
17	16A	3NVA 2.5mm ²	ΓΡΑΜΜΗ ΕΝΔΥΧΜΕΝΟΥ ΠΕΡΙΒΑΛΤΟΣΤΗ	
18	16A	3NVA 2.5mm ²	ΓΡΑΜΜΗ ΕΝΔΥΧΜΕΝΟΥ ΠΕΡΙΒΑΛΤΟΣΤΗ	
19	16A	3NVA 2.5mm ²	ΓΡΑΜΜΗ ΕΝΔΥΧΜΕΝΟΥ ΠΕΡΙΒΑΛΤΟΣΤΗ	
20	2X25A	20A	3NVA 4mm ²	ΓΡΑΜΜΗ Π.Α. ΠΕΡΙΒΑΛΤΟΣΤΗ

ΥΠΟΜΗΜΑ

- ΠΙΝΑΚΟΣ ΠΙΝΑΚΑΣ
- ΠΙΝΑΚΟΣ ΛΕΒΗΤΟΣΤΑΣΙΟΥ
- ΜΕΤΡΗΣΤΗΣ ΔΕΗ
- ΛΑΜΠΤΗΡΕΣ ΦΩΤΙΣΜΟΥ 4X18W
- ΦΩΤΙΣΤΙΚΟ ΤΥΠΟΥ "ΒΕΛΟΝΑ"
- ΦΩΤΙΣΤΙΚΟ ΕΣΩΤΕΡΙΚΟΥ ΧΩΡΟΥ ΜΑΓΠΟΥΣ 280 W
- ΔΑΚΟΝΤΗΣ ΑΙΛΙΟΣ
- ΔΑΚΟΝΤΗΣ ΔΙΑΤΟΞ
- ΔΑΚΟΝΤΗΣ Α.Ε. - ΡΕΤΟΥΡ
- ΡΕΥΜΑΤΟΔΟΤΗΣ ΤΥΠΟΥ SCHUKO
- ΗΛΕΚΤΡ. ΘΕΡΜΟΣΤΑΤΗΣ
- ΦΩΤΙΣΤΙΚΟ ΤΥΠΟΥ "ΑΡΧΙΜΕΔΗΣ"

ΔΗΜΟΣ ΤΡΙΚΑΙΩΝ

ΚΑΤΑΣΚΕΥΗ ΚΑΤΑΦΥΓΙΟΥ ΑΔΕΙΩΤΟΤΗΤ

ΔΗΜΟΣ ΤΡΙΚΑΙΩΝ
ΔΙΚΣΜΟΣ ΣΩΤΗΡΑ
ΘΕΣΗ: "ΛΕΙΒΑΔΟΥΛΙΑ"

ΘΕΜΙΣΤΟΚΛΗΣ ΚΑΡΑΜΟΥΣΤΟΣ ΗΛ.Μηχ/κός

ΑΣΤΑΣΙΑ ΚΑΡΑΝΑΣΙΟΥ Αρχ.Μηχ/κός

ΘΕΜΑ ΣΧΕΔΙΟΥ: ΑΡΙΘΜΟΣ ΣΧΕΔΙΟΥ **H1**

ΚΑΙΜΑΚΑ: 1/50


ΧΡΟΝΟΣ ΜΕΛΕΤΗΣ: ΔΕΚΕΜΒΡΙΟΣ 2019

ΕΛΕΓΧΗΚΕ **ΘΕΩΡΗΘΗΚΕ**

ΠΡΟΤΥΠΑΜΕΝΟΣ Τ.Μ.Κ **ΔΙΠΛΑ ΤΕΧΝ. ΥΠΗΡΕΣΙΩΝ**

ΠΑΝΑΓΙΩΤΑ ΜΑΝΤΖΑΡΗ **ΘΕΟΔΩΡΑ ΣΑΡΓΙΩΤΗ**

ΤΟΠΟΓΡΑΦΟΣ ΜΗΧΑΝΙΚΟΣ **ΠΟΛΙΤΙΚΟΣ ΜΗΧΑΝΙΚΟΣ**

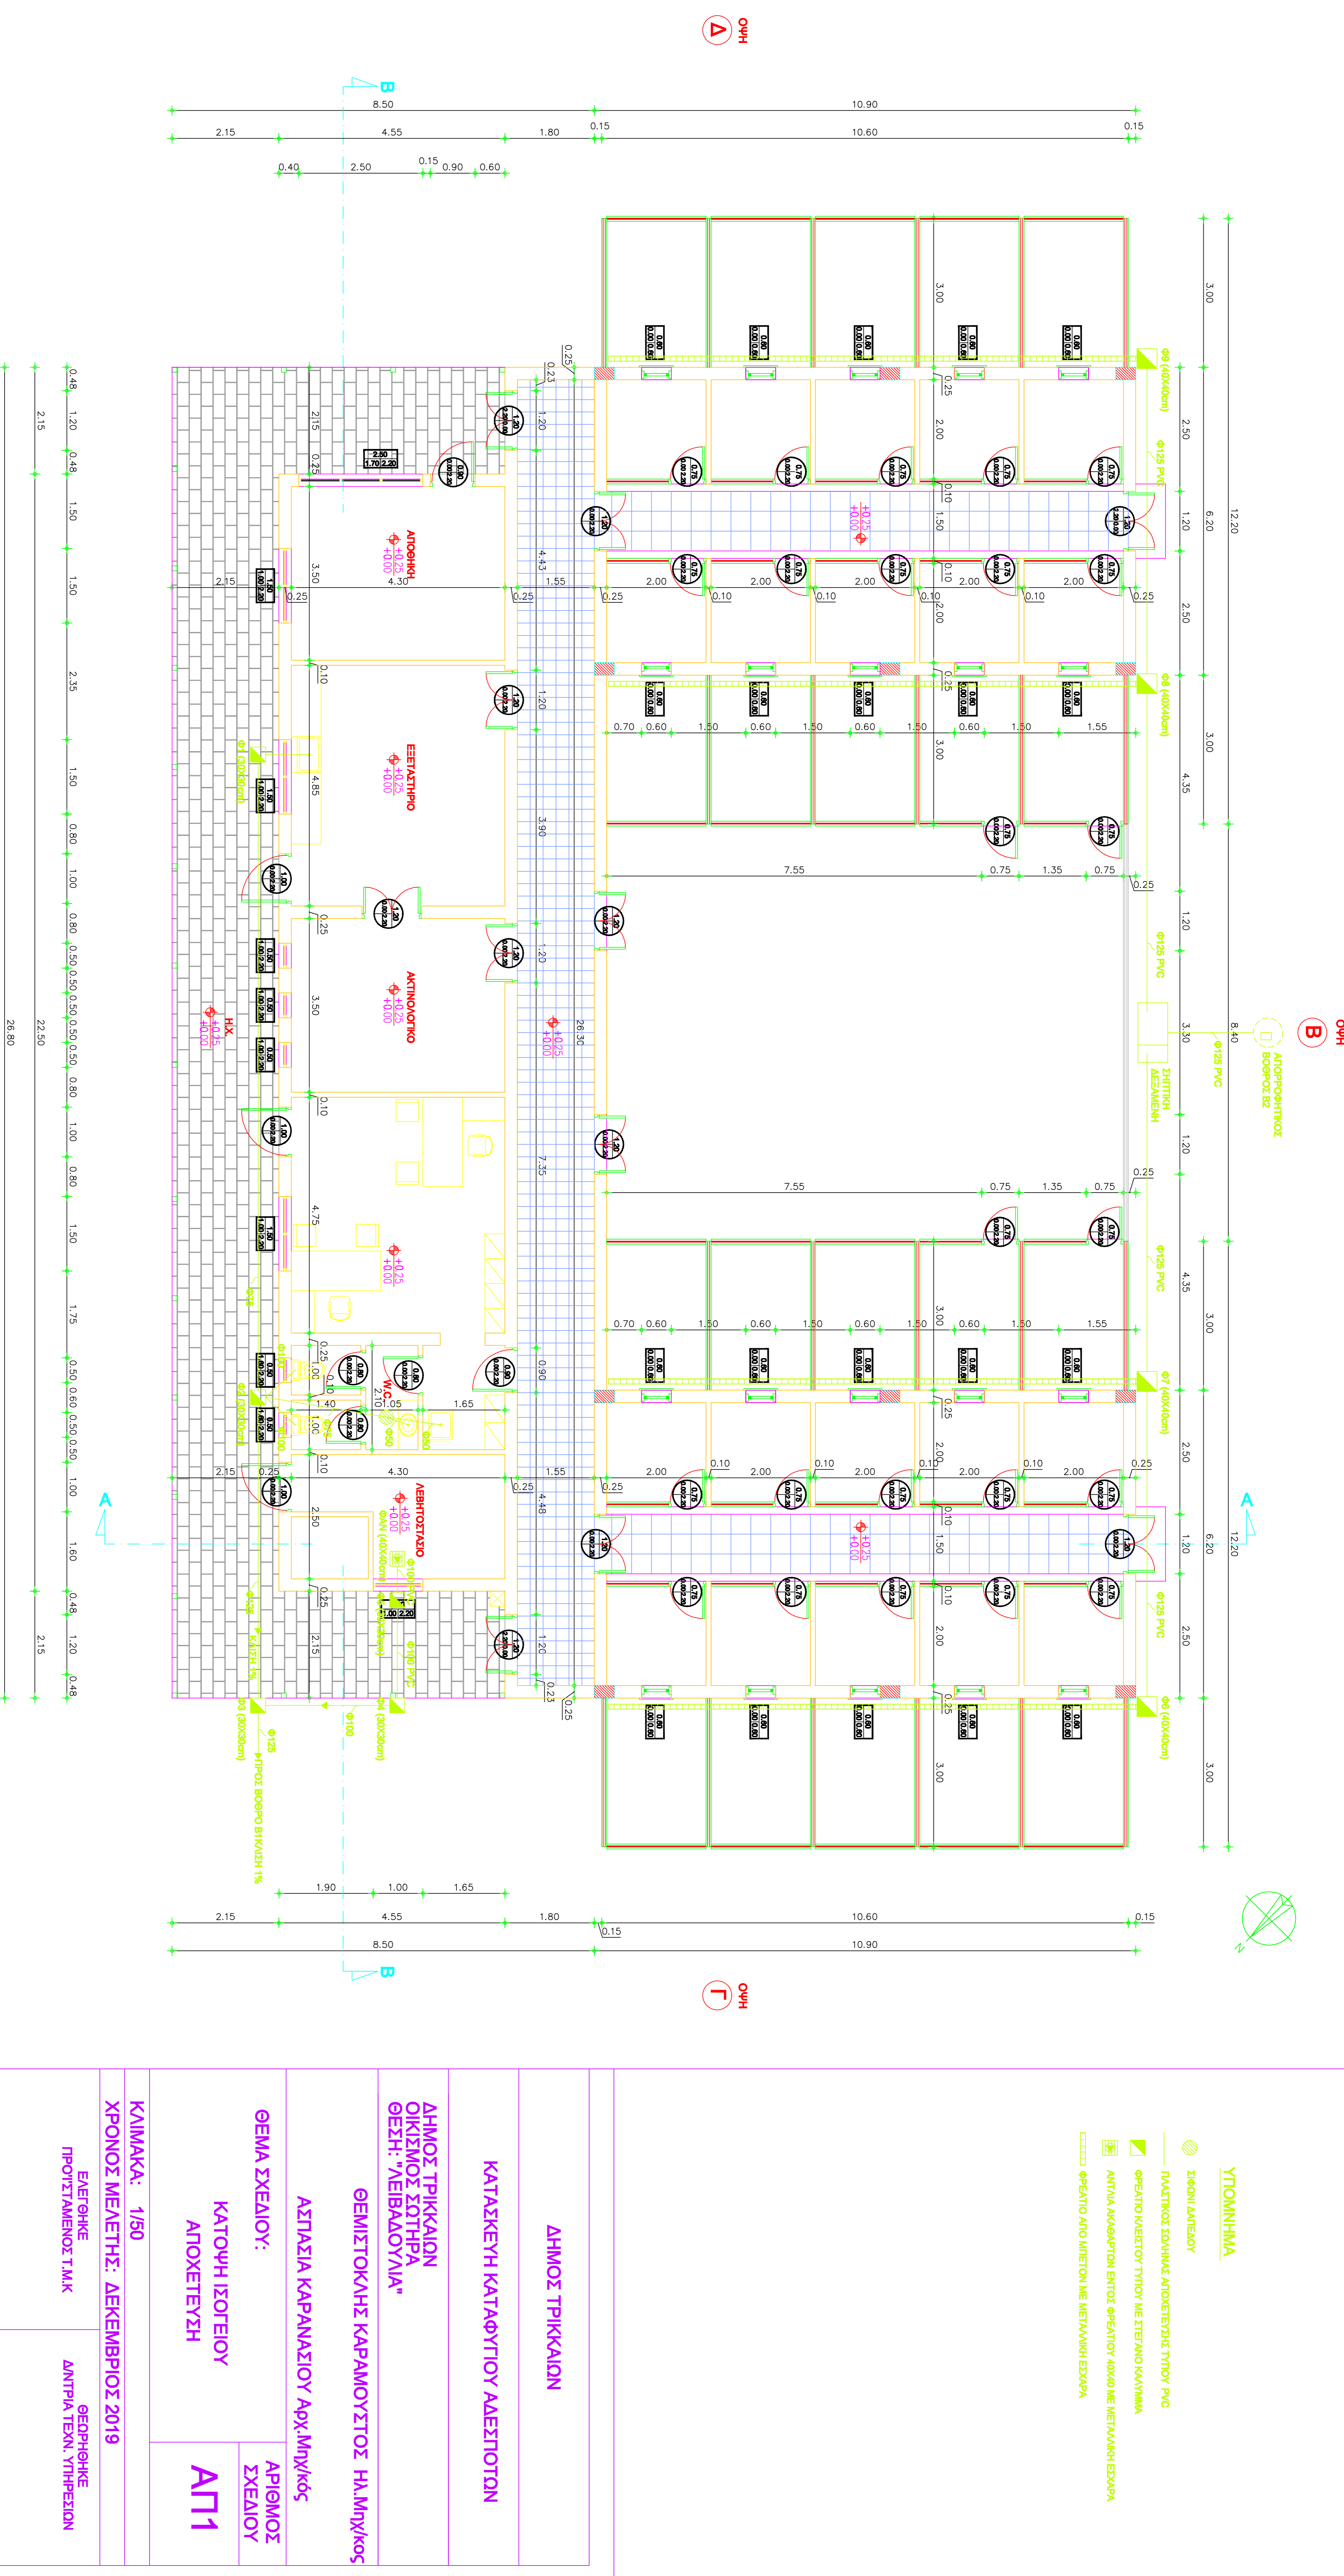

- ΥΠΟΜΝΗΜΑ**
- ΣΙΦΟΝΙ ΑΝΤΕΛΟΥ
 - ΠΛΑΣΤΙΚΟΣ ΣΩΛΗΝΑΣ ΑΠΟΧΕΤΕΥΣΗΣ ΤΥΠΟΥ PVC
 - ΦΡΕΑΤΙΟ ΚΥΒΕΤΟΥ ΤΥΠΟΥ ΜΕ ΣΤΕΦΑΝΟ ΚΑΛΥΜΜΑ
 - ▤ ΑΝΤΛΙΑ ΑΚΑΘΑΡΤΟΝ ΕΝΤΟΣ ΦΡΕΑΤΙΟΥ 40x40 ΜΕ ΜΕΤΑΛΛΙΚΗ ΕΞΑΡΤΑ
 - ΦΡΕΑΤΙΟ ΑΠΟ ΜΠΕΤΟΝ ΜΕ ΜΕΤΑΛΛΙΚΗ ΕΞΑΡΤΑ

ΔΗΜΟΣ ΤΡΙΚΚΑΙΩΝ

ΚΑΤΑΣΚΕΥΗ ΚΑΤΑΦΥΓΤΙΟΥ ΛΑΕΙΣΤΟΤΩΝ

ΔΗΜΟΣ ΤΡΙΚΚΑΙΩΝ

ΔΙΚΙΣΜΟΣ ΣΩΤΗΡΑ

ΘΕΣΗ: "ΝΕΙΒΑΔΟΥΛΙΑ"

ΘΕΜΙΣΤΟΚΛΗΣ ΚΑΡΑΜΟΥΣΤΟΣ ΗΛ.Μηχ/κός

ΑΣΤΑΣΙΑ ΚΑΡΑΝΑΣΙΟΥ Αρχ.Μηχ/κός

ΘΕΜΑ ΣΧΕΔΙΟΥ:

ΚΑΤΟΨΗ ΙΣΟΓΕΙΟΥ

ΑΠΟΧΕΤΕΥΣΗ

ΑΡΙΘΜΟΣ ΣΧΕΔΙΟΥ

ΑΠ11

ΚΑΙΜΑΚΑ: 1/50

ΧΡΟΝΟΣ ΜΕΛΕΤΗΣ: ΔΕΚΕΜΒΡΙΟΣ 2019

ΕΛΕΓΧΗΚΕ

ΠΡΟΫΠΛΗΡΩΜΕΝΟΣ Τ.Μ.Κ

ΘΕΩΡΗΘΗΚΕ


ΔΗΤΡΙΑ ΤΕΧΝ. ΥΠΗΡΕΣΙΩΝ

ΠΑΝΑΓΙΩΤΑ ΜΑΝΤΖΑΡΗ

ΤΟΠΟΓΡΑΦΟΣ ΜΗΧΑΝΙΚΟΣ

ΓΕΩΡΓΙΑ ΣΑΡΓΙΩΤΗ

ΠΟΛΙΤΙΚΟΣ ΜΗΧΑΝΙΚΟΣ

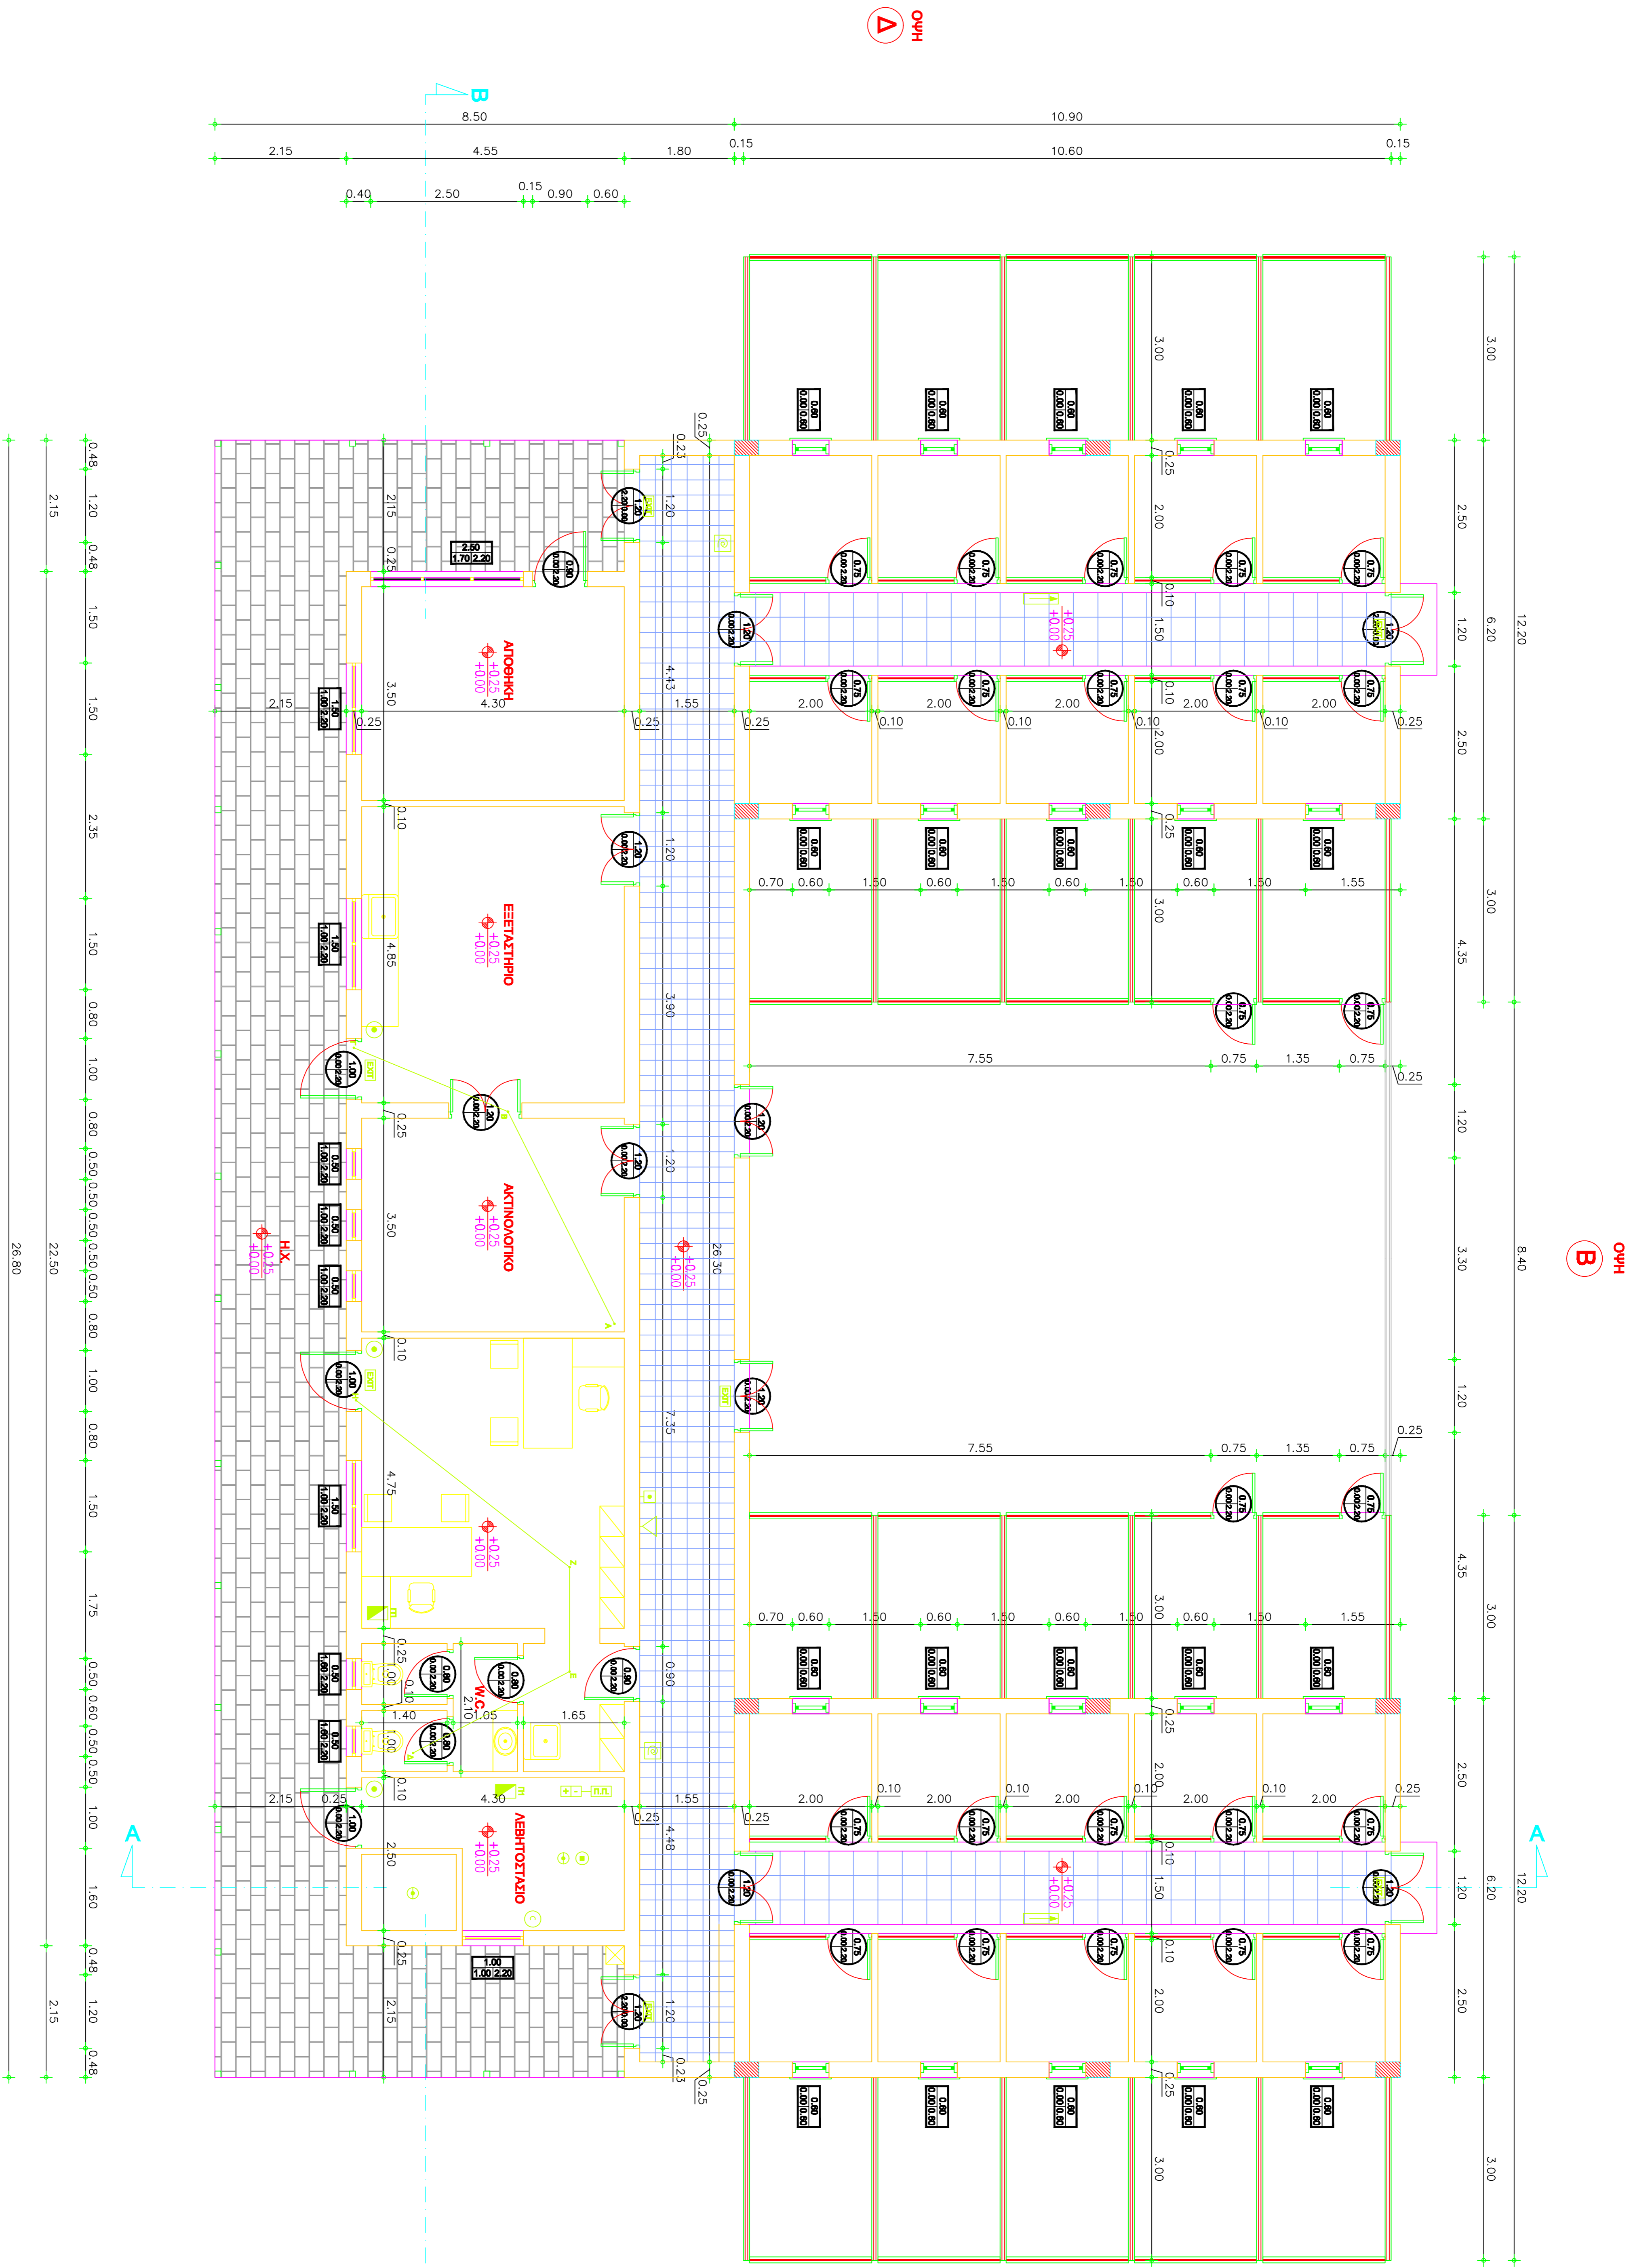

ΥΠΟΜΝΗΜΑ

- ☉ ΦΟΡΤΟΣ ΓΥΡΟΒΕΤΗΡΑΣ ΕΠΙΛΕΚΤΗΣ ΤΥΠΟΥ ΡΑ, 6ΚG
- ☉ ΦΟΡΤΟΣ ΓΥΡΟΒΕΤΗΡΑΣ ΑΠΕΞΙΛΟΥ ΤΟΥ ΑΝΘΡΑΚΑ (C02), 6ΚG
- ☉ ΓΥΡΟΒΕΤΗΡΑΣ ΟΡΘΩΣ ΕΠΙΛΕΚΤΗΣ ΤΥΠΟΥ ΡΑ, 12ΚG
- ☉ ΓΥΡΟΒΕΤΗΡΑΣ ΟΡΘΩΣ ΕΠΙΛΕΚΤΗΣ ΤΥΠΟΥ ΡΑ, 12ΚG
- ☉ ΓΥΡΟΒΕΤΗΡΑΣ ΟΡΘΩΣ ΕΠΙΛΕΚΤΗΣ ΤΥΠΟΥ ΡΑ, 12ΚG
- ☉ ΦΩΤΙΣΤΙΚΟ ΑΣΘΑΛΕΙΑΣ ΜΕ ΕΠΙΓΡΑΦΗ "EXIT"
- ☑ ΤΕΝΙΚΟΣ ΠΙΝΑΚΑΣ ΗΛΕΚΤΡΙΚΩΝ ΓΡΑΜΜΩΝ
- ☑ ΠΙΝΑΚΑΣ ΔΕΗΤΟΤΑΜΕΙΟΥ
- ☑ ΠΙΝΑΚΑΣ ΠΥΡΑΝΑΧΝΕΥΣΗΣ
- ☑ ΕΦΕΔΡΙΚΗ ΠΛΗΤΗ ΕΠΙΣΤΡΑΣ
- ☑ ΣΙΕΡΗΝΑ ΣΥΝΑΓΕΡΜΟΥ
- ☑ ΘΕΡΜΟΔΙΑΦΟΡΗΚΟΣ ΑΝΙΧΝΕΥΤΗΣ
- ☑ ΜΠΟΥΤΟΝ ΣΥΝΑΓΕΡΜΟΥ

ΟΔΕΥΣΕΙΣ ΔΙΑΦΥΤΗΣ

ΟΔΕΥΣΗ ΔΙΑΦΥΤΗΣ
 ΑΒ : 4.0Mx18.0M
 ΑΒΓ : 6.7Mx45.0M
 ΑΒΓΔΗ : 9.0Mx45.0M

ΕΡΓΟΔΟΤΗΣ: ΔΗΜΟΣ ΤΡΙΚΚΑΙΩΝ

**ΕΡΓΟ: ΚΑΤΑΣΚΕΥΗ ΚΑΤΑΦΥΓΤΙΟΥ ΑΔΕΙΣΠΟΤΩΝ
 ΖΩΝ ΣΥΝΤΡΟΦΙΑΣ**

**ΔΗΜΟΣ ΤΡΙΚΚΑΙΩΝ
 ΔΙΚΙΣΜΟΣ ΣΩΤΗΡΑ
 ΘΕΣΗ: "ΝΕΙΒΑΔΟΥΛΙΑ"**

**ΓΕΜΙΣΤΟΚΑΧΗΣ ΚΑΡΑΜΟΥΣΤΟΣ ΗΛ.Μηχ/κός
 ΜΕΛΕΤΗΤΗΣ:
 ΑΣΤΑΣΙΑ ΚΑΡΑΝΑΣΙΟΥ Αρχ.Μηχ/κός**

**ΘΕΜΑ ΣΧΕΔΙΟΥ:
 ΚΑΤΟΨΗ ΙΣΟΓΕΙΟΥ
 ΓΥΡΑΣΦΑΛΕΙΑ**

**ΑΡΙΘΜΟΣ
 ΣΧΕΔΙΟΥ
 ΓΥΡ1**


**ΚΑΙΜΑΚΑ: 1/50
 ΧΡΟΝΟΣ ΜΕΛΕΤΗΣ: ΔΕΚΕΜΒΡΙΟΣ 2019**

**ΕΛΕΓΧΗΚΕ
 ΠΡΟΫΠΛΗΡΩΜΕΝΟΣ Τ.Μ.Κ**

**ΓΕΩΡΓΗΝΙΚΕ
 ΔΗΤΡΙΑ ΤΕΧΝ. ΥΠΗΡΕΣΙΩΝ**

**ΠΑΝΑΓΙΩΤΑ ΜΑΝΤΖΑΡΗ
 ΤΟΠΟΓΡΑΦΟΣ ΜΗΧΑΝΙΚΟΣ**

**ΓΕΩΡΓΙΑ ΣΑΡΓΙΩΤΗ
 ΠΟΛΙΤΙΚΟΣ ΜΗΧΑΝΙΚΟΣ**

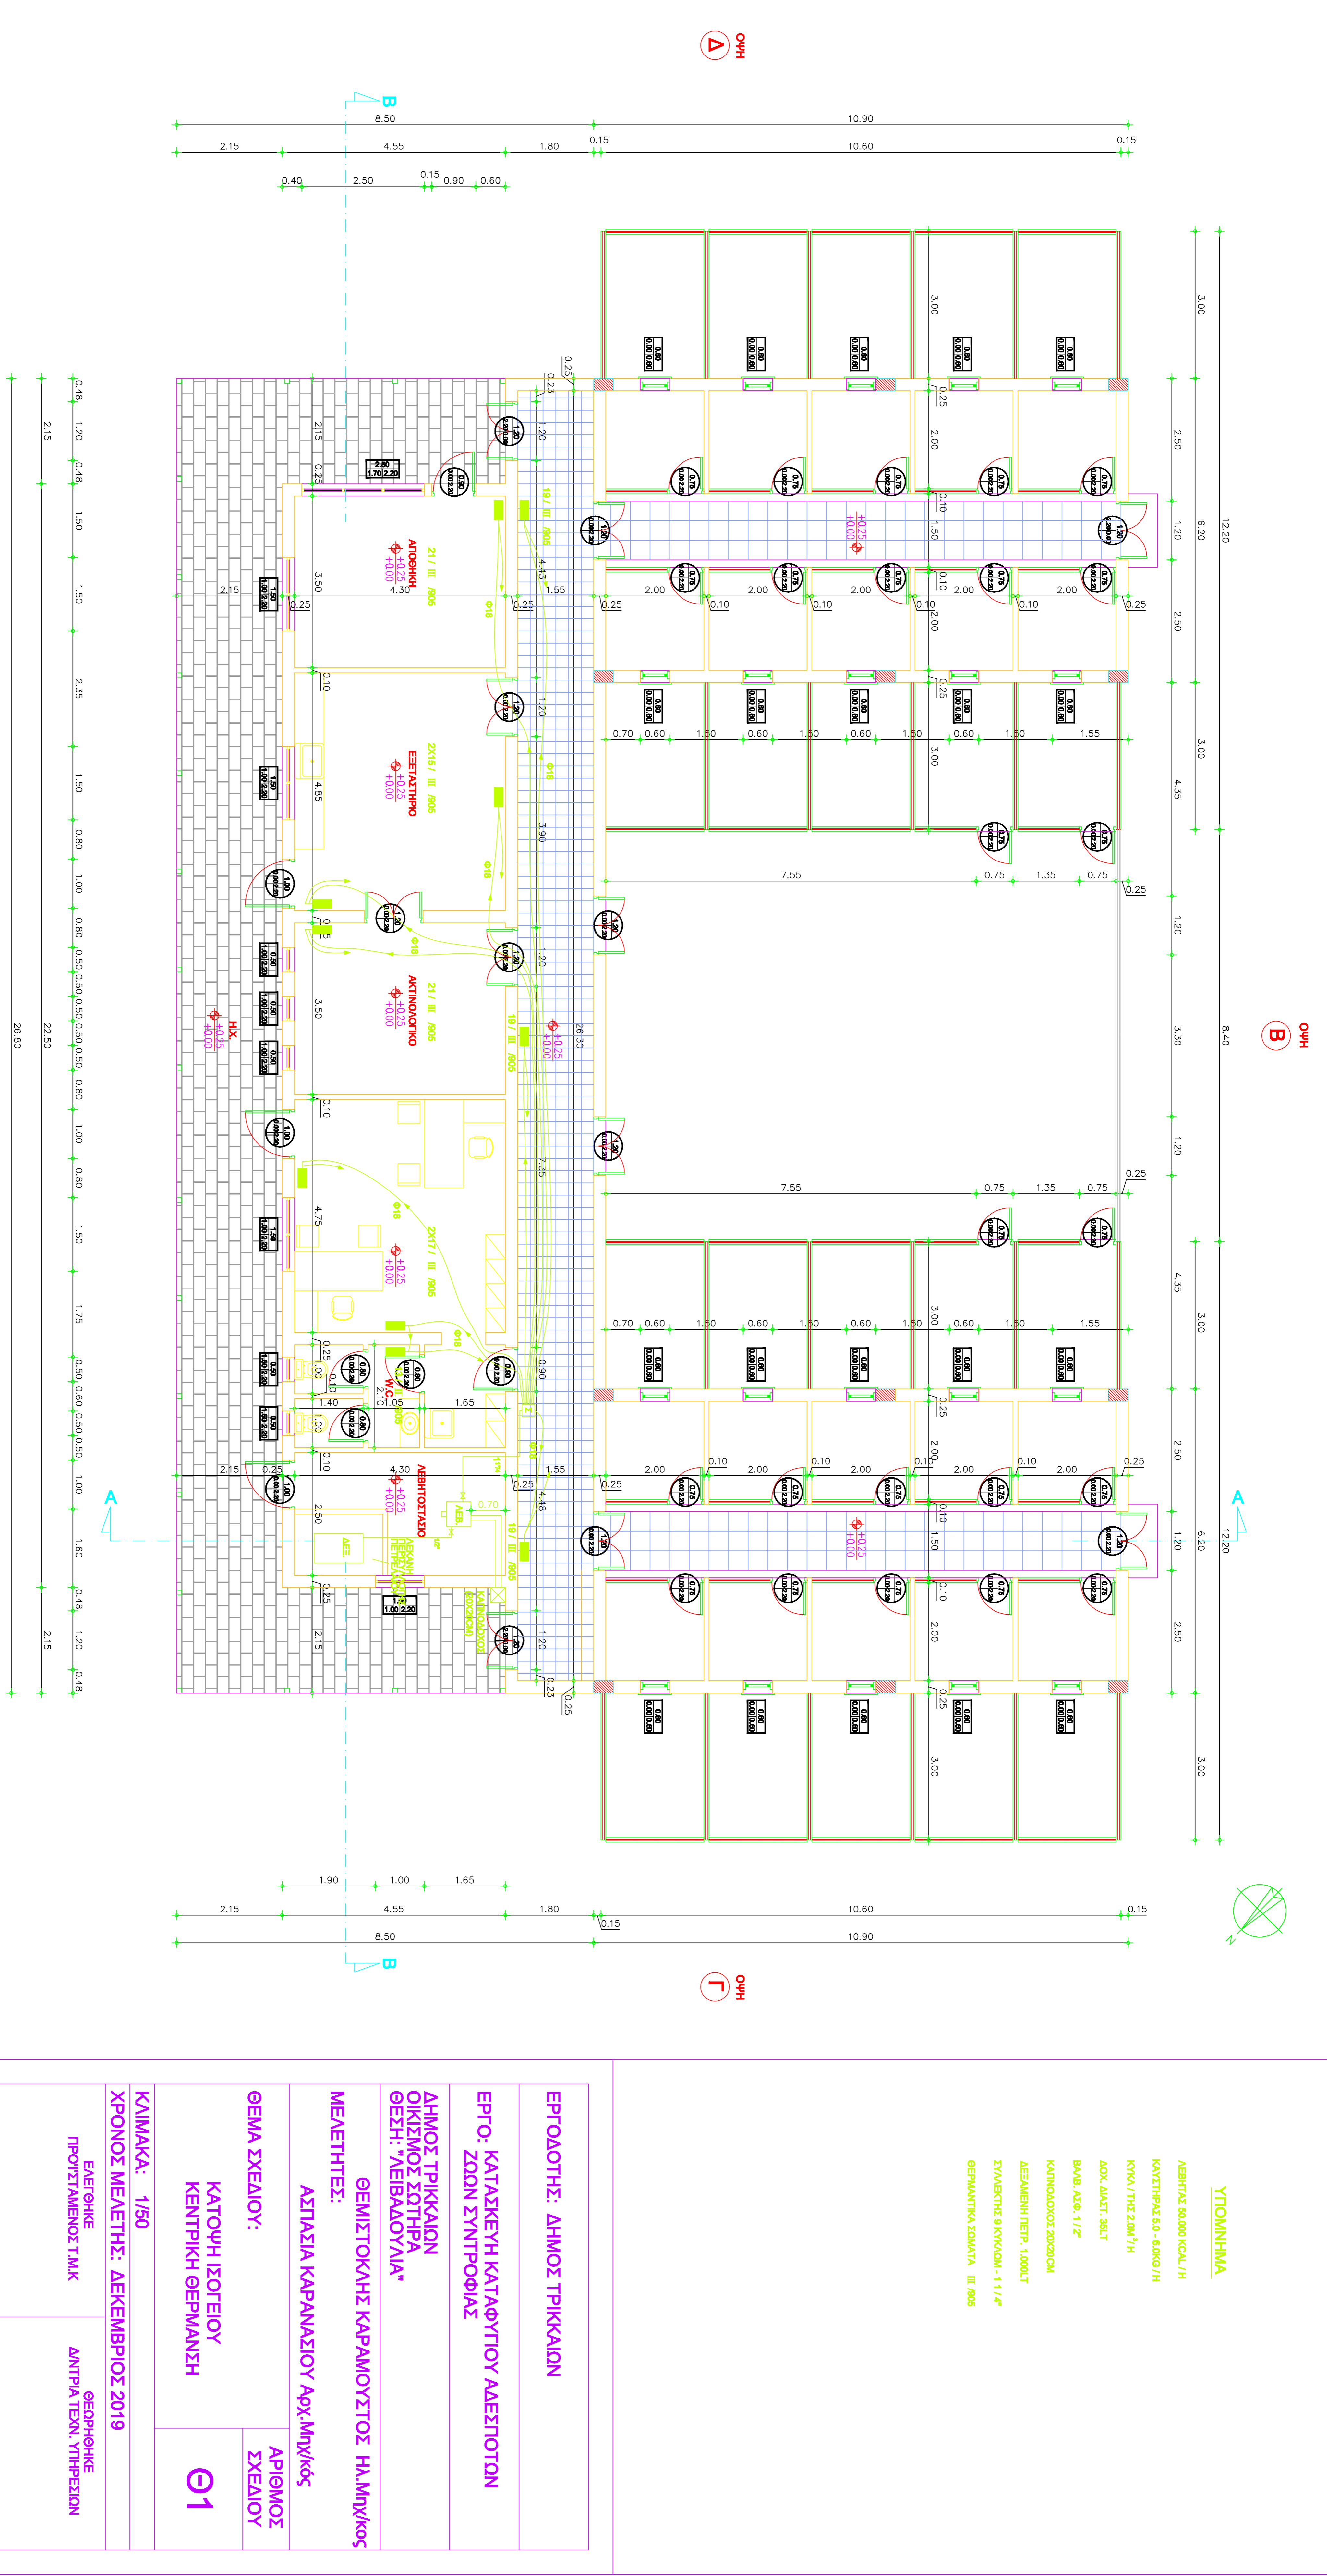

ΥΠΟΜΗΜΑ

ΑΕΒΗΤΗΣ 50,000 ΚΚΑΛ / H
 ΚΑΥΣΗΤΡΙΑΣ Ε.Θ. - ΒΟΚΩ / H
 ΚΥΚΛΑ / THE 2.0M³/H
 ΔΟΧ. ΔΙΑΕΤ. 39L/T
 ΒΑΒ. ΑΣΘ. 11/2"
 ΚΑΙΝΟΔΟΧΟΣ 20Χ20Χ1M
 ΑΞΕΛΑΜΕΝΗ ΠΕΤΡ. 1,000L/T
 ΣΥΛΛΕΚΤΗΣ 9 ΚΥΚΛΩΜ. - 11/4"
 ΘΕΡΜΑΝΤΙΚΑ ΣΩΜΑΤΙΑ III 805

ΕΡΓΟΔΟΤΗΣ: ΔΗΜΟΣ ΤΡΙΚΑΛΩΝ

**ΕΡΓΟ: ΚΑΤΑΣΚΕΥΗ ΚΑΤΑΦΥΓΤΟΥ ΑΔΕΙΣΠΟΤΩΝ
 ΖΩΝ ΣΥΝΤΡΟΦΙΑΣ**

**ΔΗΜΟΣ ΤΡΙΚΑΛΩΝ
 ΔΙΚΙΣΜΟΣ ΣΩΤΗΡΑ
 ΘΕΣΗ: "ΝΕΙΒΑΔΟΥΛΙΑ"**

**ΘΕΜΙΣΤΟΚΛΗΣ ΚΑΡΑΜΟΥΣΤΟΣ ΗΛ/Μηχ/κός
 ΜΕΛΕΤΗΤΕΣ:
 ΑΣΤΑΣΙΑ ΚΑΡΑΝΑΣΙΟΥ Αρχ.Μηχ/κός**

**ΘΕΜΑ ΕΞΕΛΙΟΥ:
 ΚΑΤΟΨΗ ΙΣΟΓΕΙΟΥ
 ΚΕΝΤΡΙΚΗ ΘΕΡΜΑΝΣΗ**

**ΑΡΙΘΜΟΣ
 ΕΞΕΛΙΟΥ
 Θ1**


**ΚΑΙΜΑΚΑ: 1/50
 ΧΡΟΝΟΣ ΜΕΛΕΤΗΣ: ΔΕΚΕΜΒΡΙΟΣ 2019**

**ΕΛΕΓΧΗΚΕ
 ΠΡΟΤΥΠΑΜΕΝΟΣ Τ.Μ.Κ**

**ΘΕΩΡΗΘΗΚΕ
 ΔΗΤΡΙΑ ΤΕΧΝ. ΥΠΗΡΕΣΙΩΝ**

**ΠΑΝΑΓΙΩΤΑ ΜΑΝΤΖΑΡΗ
 ΤΟΠΟΓΡΑΦΟΣ ΜΗΧΑΝΙΚΟΣ**

**ΓΕΩΔΑΡΑ ΣΑΡΓΙΩΤΗ
 ΠΟΛΙΤΙΚΟΣ ΜΗΧΑΝΙΚΟΣ**

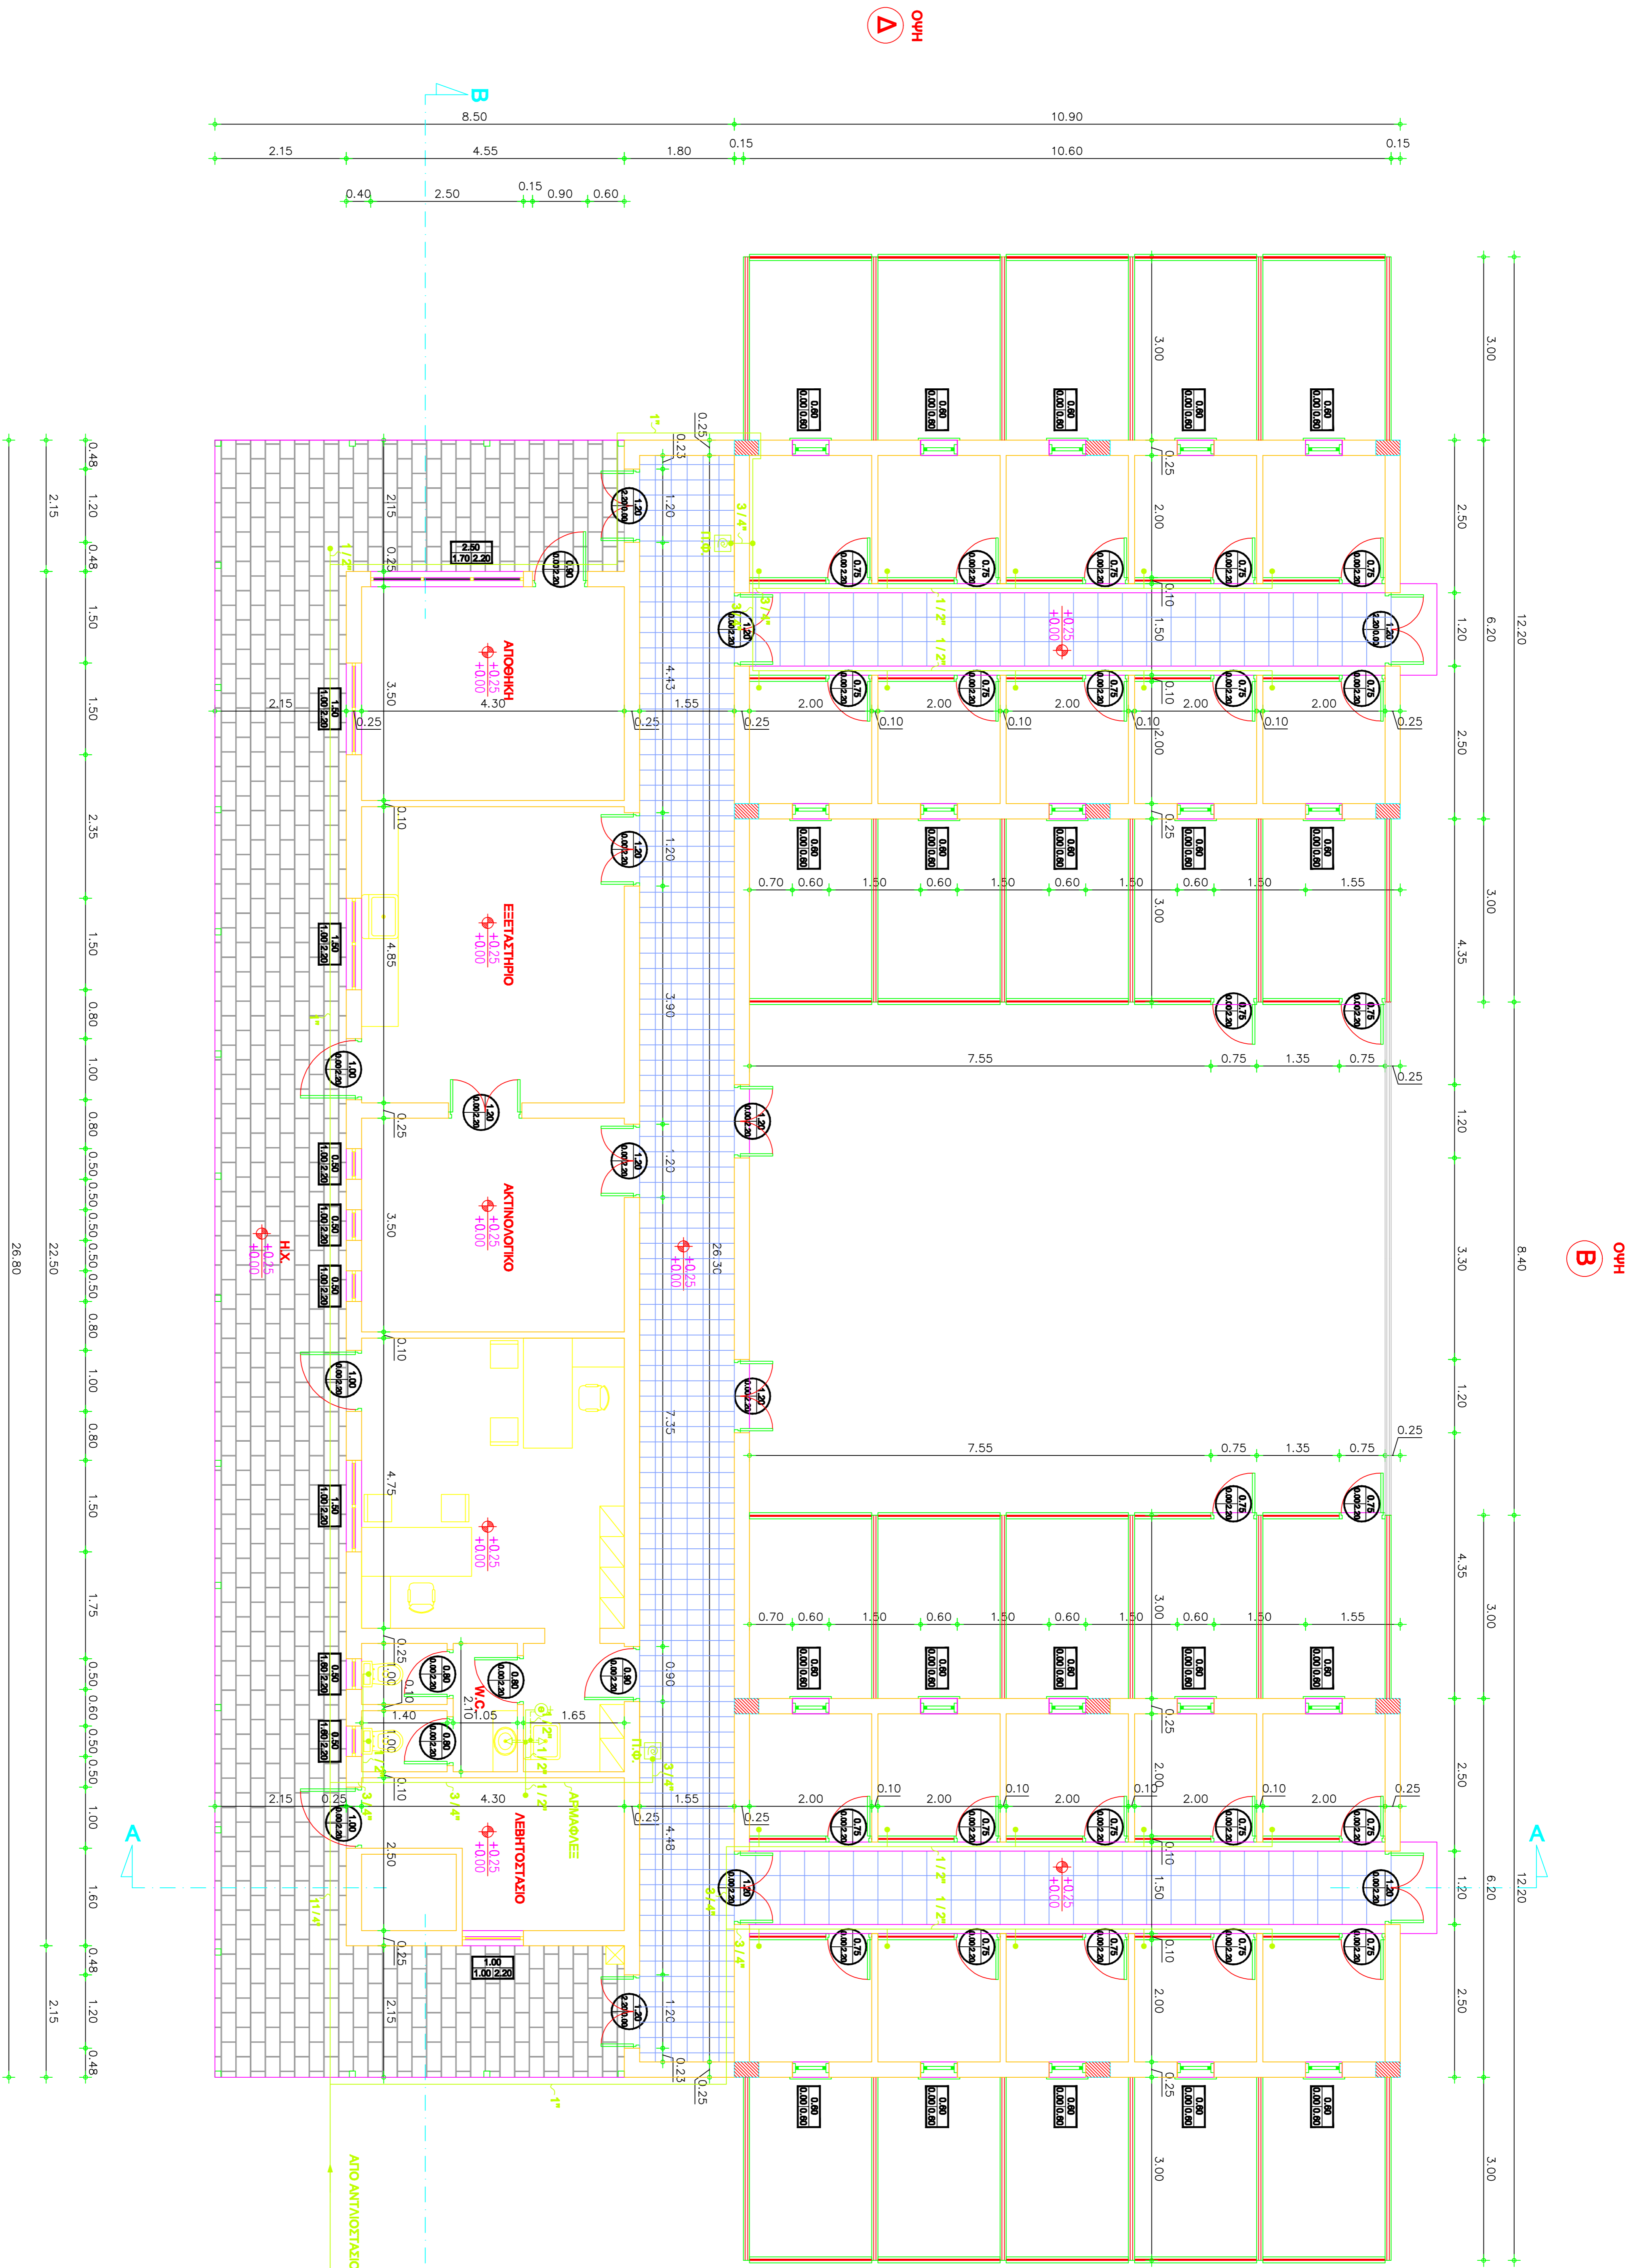

ΥΠΟΜΝΗΜΑ

- ΚΡΟΥΝΟΣ ΕΡΓΟΥΣ ΟΡΕΞΑΜΑΝΟΣ
- ↓ ΑΝΑΜΙΚΤΗΡΑΣ ΘΕΡΜΟΥ - ΨΥΧΡΟΥ ΥΔΑΤΟΣ
- ⊙ ΘΕΡΜΟΣΙΒΩΝΑΣ ΗΛΕΚΤΡΙΚΟΣ
- ΣΩΛΗΝΑΣ ΓΑΒΑΝΙΣΜΕΝΟΣ ΨΥΧΡΟΥ ΥΔΑΤΟΣ
- ΣΩΛΗΝΑΣ ΓΑΒΑΝΙΣΜΕΝΟΣ ΘΕΡΜΟΥ ΥΔΑΤΟΣ

ΕΡΓΟΔΟΤΗΣ: ΔΗΜΟΣ ΤΡΙΚΚΑΛΩΝ

**ΕΡΓΟ: ΚΑΤΑΣΚΕΥΗ ΚΑΤΑΦΥΓΤΙΟΥ ΛΑΕΙΣΤΟΤΩΝ
ΖΩΝ ΣΥΝΤΡΟΦΙΑΣ**

**ΔΗΜΟΣ ΤΡΙΚΚΑΛΩΝ
ΔΙΚΙΣΜΟΣ ΣΩΤΗΡΑ
ΟΕΣΗ: "ΝΕΙΒΑΔΟΥΛΙΑ"**

**ΘΕΜΙΣΤΟΚΑΚΗΣ ΚΑΡΑΜΟΥΣΤΟΣ ΗΛ.Μηχ/κός
ΜΕΛΕΤΗΤΕΣ:
ΑΣΤΑΣΙΑ ΚΑΡΑΝΑΣΙΟΥ Αρχ.Μηχ/κός**

**ΘΕΜΑ ΕΞΕΛΙΟΥ:
ΚΑΤΟΥΗ ΙΣΟΦΕΙΟΥ
ΥΔΡΑΥΛΙΚΗ ΕΓΚΑΤΑΣΤΑΣΗ**

**ΑΡΙΘΜΟΣ
ΕΞΕΛΙΟΥ
Υ1**

**ΚΑΙΜΑΚΑ: 1/50
ΧΡΟΝΟΣ ΜΕΛΕΤΗΣ: ΔΕΚΕΜΒΡΙΟΣ 2019**

**ΕΛΕΓΧΙΚΕ
ΠΡΟΫΠΛΗΡΩΜΕΝΟΣ Τ.Μ.Κ** **ΘΕΩΡΗΘΗΚΕ
ΔΗΤΡΙΑ ΤΕΧΝ. ΥΠΗΡΕΣΙΩΝ**

**ΠΑΝΑΓΙΩΤΑ ΜΑΝΤΖΑΡΗ
ΤΟΠΟΓΡΑΦΟΣ ΜΗΧΑΝΙΚΟΣ** **ΓΕΩΡΓΙΑ ΣΑΡΓΙΩΤΗ
ΠΟΛΙΤΙΚΟΣ ΜΗΧΑΝΙΚΟΣ**