


ΑΕΠΤΟΜΕΡΕΙΑ ΤΟΠΟΘΕΤΗΣΗΣ ΕΞΩΤΕΡΙΚΗΣ ΘΕΡΜΟΜΟΝΩΣΗΣ ΚΑ. 1:20

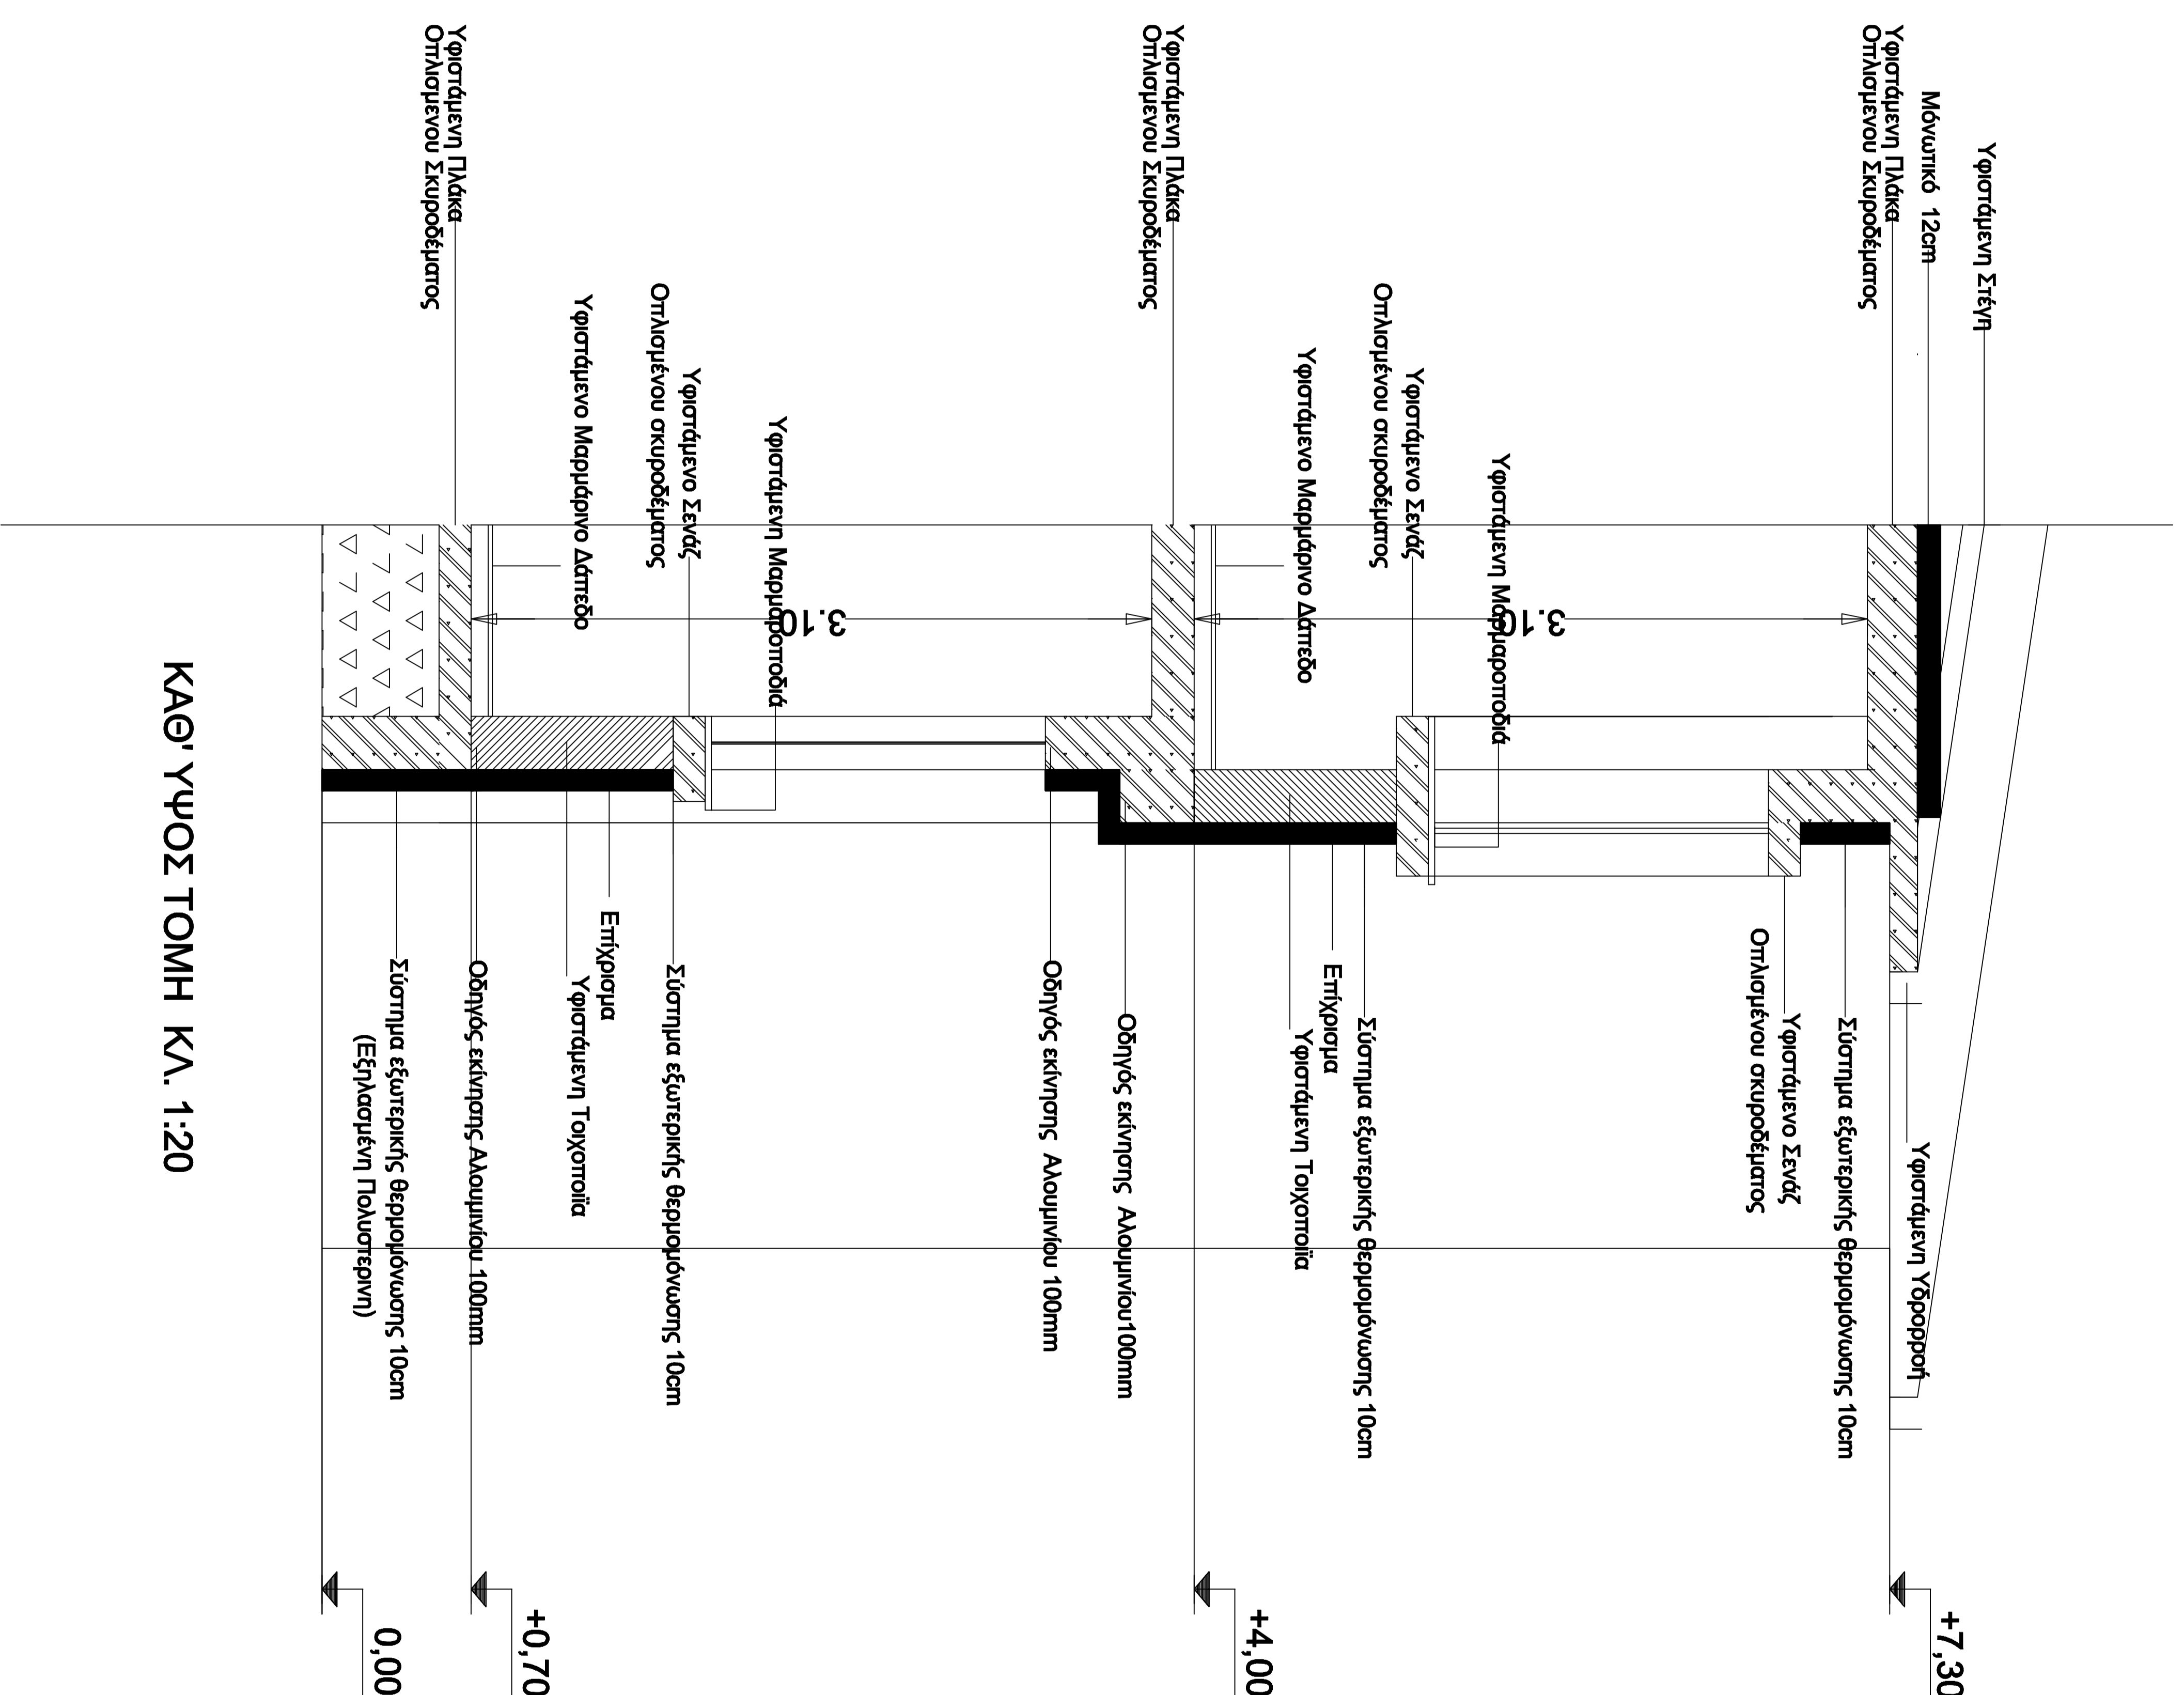

ΚΑΘ' ΎψΟΣ ΤΟΜΗ ΚΑ. 1:20

ΔΗΜΟΣ ΤΡΙΚΚΑΛΩΝ
ΔΙΕΥΘ. ΤΕΧΝΙΚΩΝ ΥΠΗΡΕΣΙΩΝ
ΤΜΗΜΑ ΜΕΛΕΤΩΝ ΚΑΙ ΚΑΤΑΣΚΕΥΩΝ

ΕΡΓΟ : ΕΝΕΡΓΕΙΑΚΗ ΑΝΑΒΑΘΜΙΣΗ
ΓΥΜΝΑΣΙΟΥ - ΛΥΚΕΙΟΥ ΒΑΛΤΙΝΟΥ
Δ.ΤΡΙΚΚΑΛΩΝ

ΜΕΛΕΤΗ : ΑΡΧΙΤΕΚΤΟΝΙΚΑ ΑΕΠΤΟΜΕΡΙΕΣ

ΚΙΝΗΜΑ ΣΧΕΔΙΟΥ : 1/20 ΑΡ. ΣΧΕΔΙΟΥ : **A7**

ΟΜΑΔΑ ΜΕΛΕΤΗΣ : ΝΙΚΟΛΑΕΡΑ ΜΕΤΑΞΙΑ Αρχ/των Μη/κος

ΗΜΕΡΟΜΗΝΙΑ : ΦΕΒΡΟΥΑΡΙΟΣ 2021

ΕΠΕΡΧΘΗΚΕ
Η ΑΝ. ΠΡΟΪΣΤΑΜΕΝΗ
Τ. Μ.Κ.

Ε.Α.
ΓΕΩΡΓΗΘΗΚΕ
Η ΑΝ. ΠΡΟΪΣΤΑΜΕΝΗ
ΔΑΝΙΗ Τ.Υ.

Παυλίνα Μοντζαρί
Αρχ. Τοπογρ. Μη/κος

Θεοδώρα Σαργιώλη
Πολ. Μη/κος