


ΕΥΔΟΤΥΠΟΣ ΘΕΜΕΛΙΩΣΗΣ

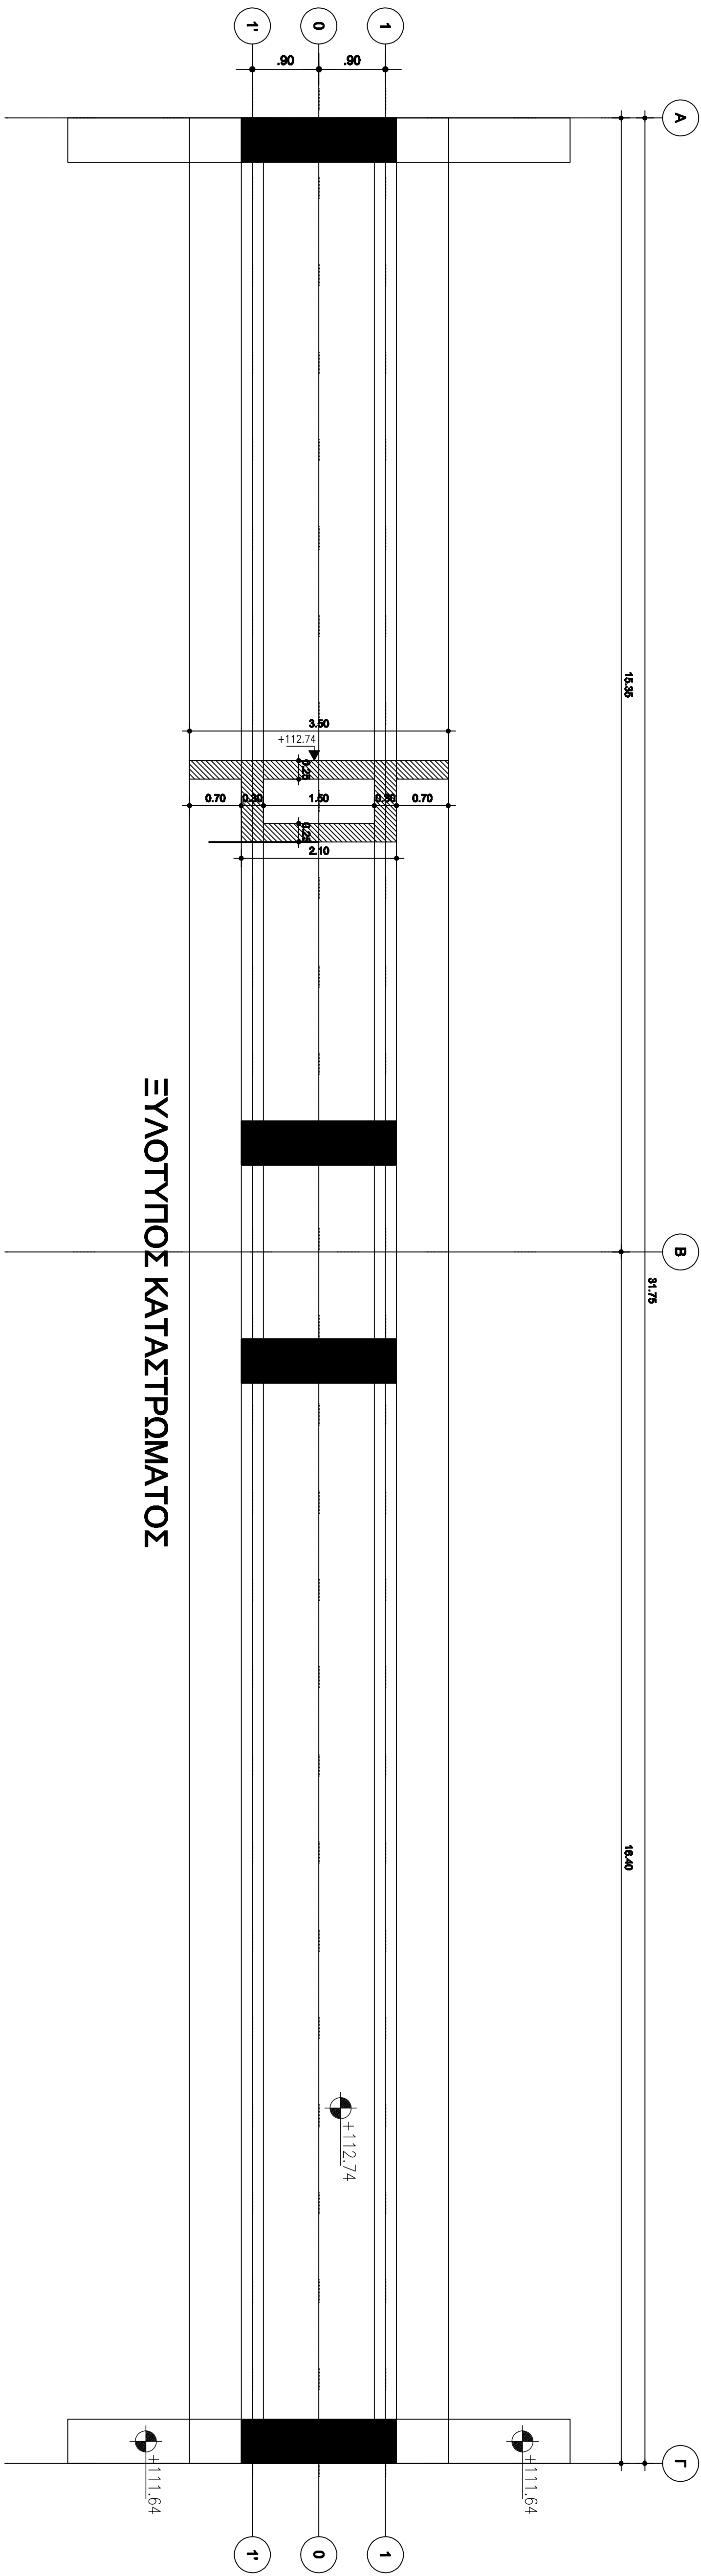

ΕΥΔΟΤΥΠΟΣ ΚΑΤΑΣΤΡΩΜΑΤΟΣ

ΓΕΦΥΡΑ ΜΑΡΟΥΤΚΑΙΝΑΣ
ΠΛΑΤΕΙΑ ΚΙΤΡΙΛΑΚΗ-ΔΗΜΟΣ ΤΡΙΚΚΑΙΩΝ

ΘΕΣΗ: ΔΗΜΟΣ ΤΡΙΚΚΑΙΩΝ, ΤΟΠΟΝΥΜΙΟ: ΠΛΑΤΕΙΑ ΚΙΤΡΙΛΑΚΗ

ΕΡΓΟΔΟΤΗΣ: ΔΗΜΟΣ ΤΡΙΚΚΑΙΩΝ ΠΟΛΙΤΩΝ ΓΕΦΥΡΑΣ ΜΑΡΟΥΤΚΑΙΝΑΣ

ΑΡΧΙΤΕΚΤΟΝΙΚΟ ΜΕΤΕΤΙ: ΑΔΑΜΑΚΙΣ ARCHITECTS & ASSOCIATES

ΣΥΜΒΟΥΧΟΣ: ΣΤΕΦΑΝΟΣ ΑΔΑΜΑΚΗΣ αρχιτεκτονικός μηχανικός

ΚΟΣΤΑΣ ΑΔΑΜΑΚΗΣ αρχιτεκτονικός μηχανικός

ΕΥΡΩΠΑΪΚΗ ΑΝΤΙΣΤΑΣΙΣ: ΝΙΚΟΣ ΧΑΤΖΗΝΙΚΟΛΑΟΥ τοπικός μηχανικός

ΣΤΑΤΙΚΗ ΜΕΛΕΤΗ: ΝΙΚΟΣ ΧΑΤΖΗΝΙΚΟΛΑΟΥ τοπικός μηχανικός

ΕΛΛΗΝΙΚΗ ΔΗΜΟΚΡΑΤΙΑ: ΝΙΚΟΣ ΧΑΤΖΗΝΙΚΟΛΑΟΥ τοπικός μηχανικός

ΕΥΔΟΤΥΠΟΣ ΘΕΜΕΛΙΩΣΗΣ: ΝΙΚΟΣ ΧΑΤΖΗΝΙΚΟΛΑΟΥ τοπικός μηχανικός

ΕΥΔΟΤΥΠΟΣ ΚΑΤΑΣΤΡΩΜΑΤΟΣ: ΝΙΚΟΣ ΧΑΤΖΗΝΙΚΟΛΑΟΥ τοπικός μηχανικός

ΚΙΛΙΚΙΑ 1 : 50

ΒΟΛΟΣ - ΑΠΡΙΛΙΟΣ 2022

ΣΧΕΔΙΩΣΕΙΣ: ΑΡΧΙΤΕΚΤΟΝΙΚΟ ΜΕΤΕΤΙ